

GEMEINDE **Fahrwangen IO**


STRASSE **K 369**

BEREICH IO: H400 bis H404 + 70m L = 565m
 AO: H404 + 70m bis H404 + 105m L = 40m

OBJEKT **Sanierung
 Hintergasse / Bettwilerstrasse**

PLAN **Längenprofil 1:500/50**

Änderungen	Zeichner / Ing.	Datum
A	Anpassung gemäss Vernehmlassung Bauprojekt	RRR / PHD 31.08.2023
B		
C		
D		
E		
F		

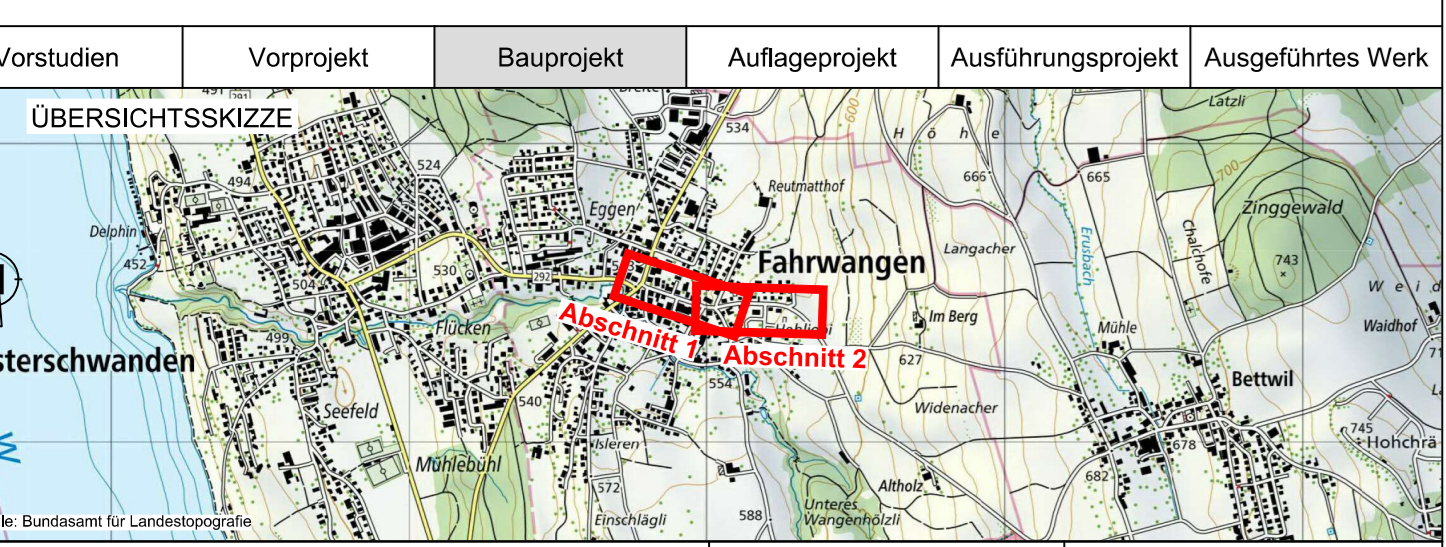

PROJEKTVERFASSER SCHEIDEGGER PARTNER	PROJEKT 041.181.001	FORMAT: 72 x 147 FLÄCHE: 1,06 m²
MARTINBERGSTRASSE 46 5400 BRICKY FON 066 200 08 88 WWW.KOPA.CH	NAME: Hochstrasser GEZEICHNET: Notter GEPRÜFT:	PLATZSTRASSE 28 5400 MÜR FON 066 675 39 00
BAUHERR Abteilung Tiefbau Realisierung	PS-Nr.: 640-203794 PL. ATB: Michael Ehrhard	REG. NR. 196.369.001 PLAN NR. 142A

