



Haus A, 3.OG

3.5 Zimmer Wohnung
77.16 m²

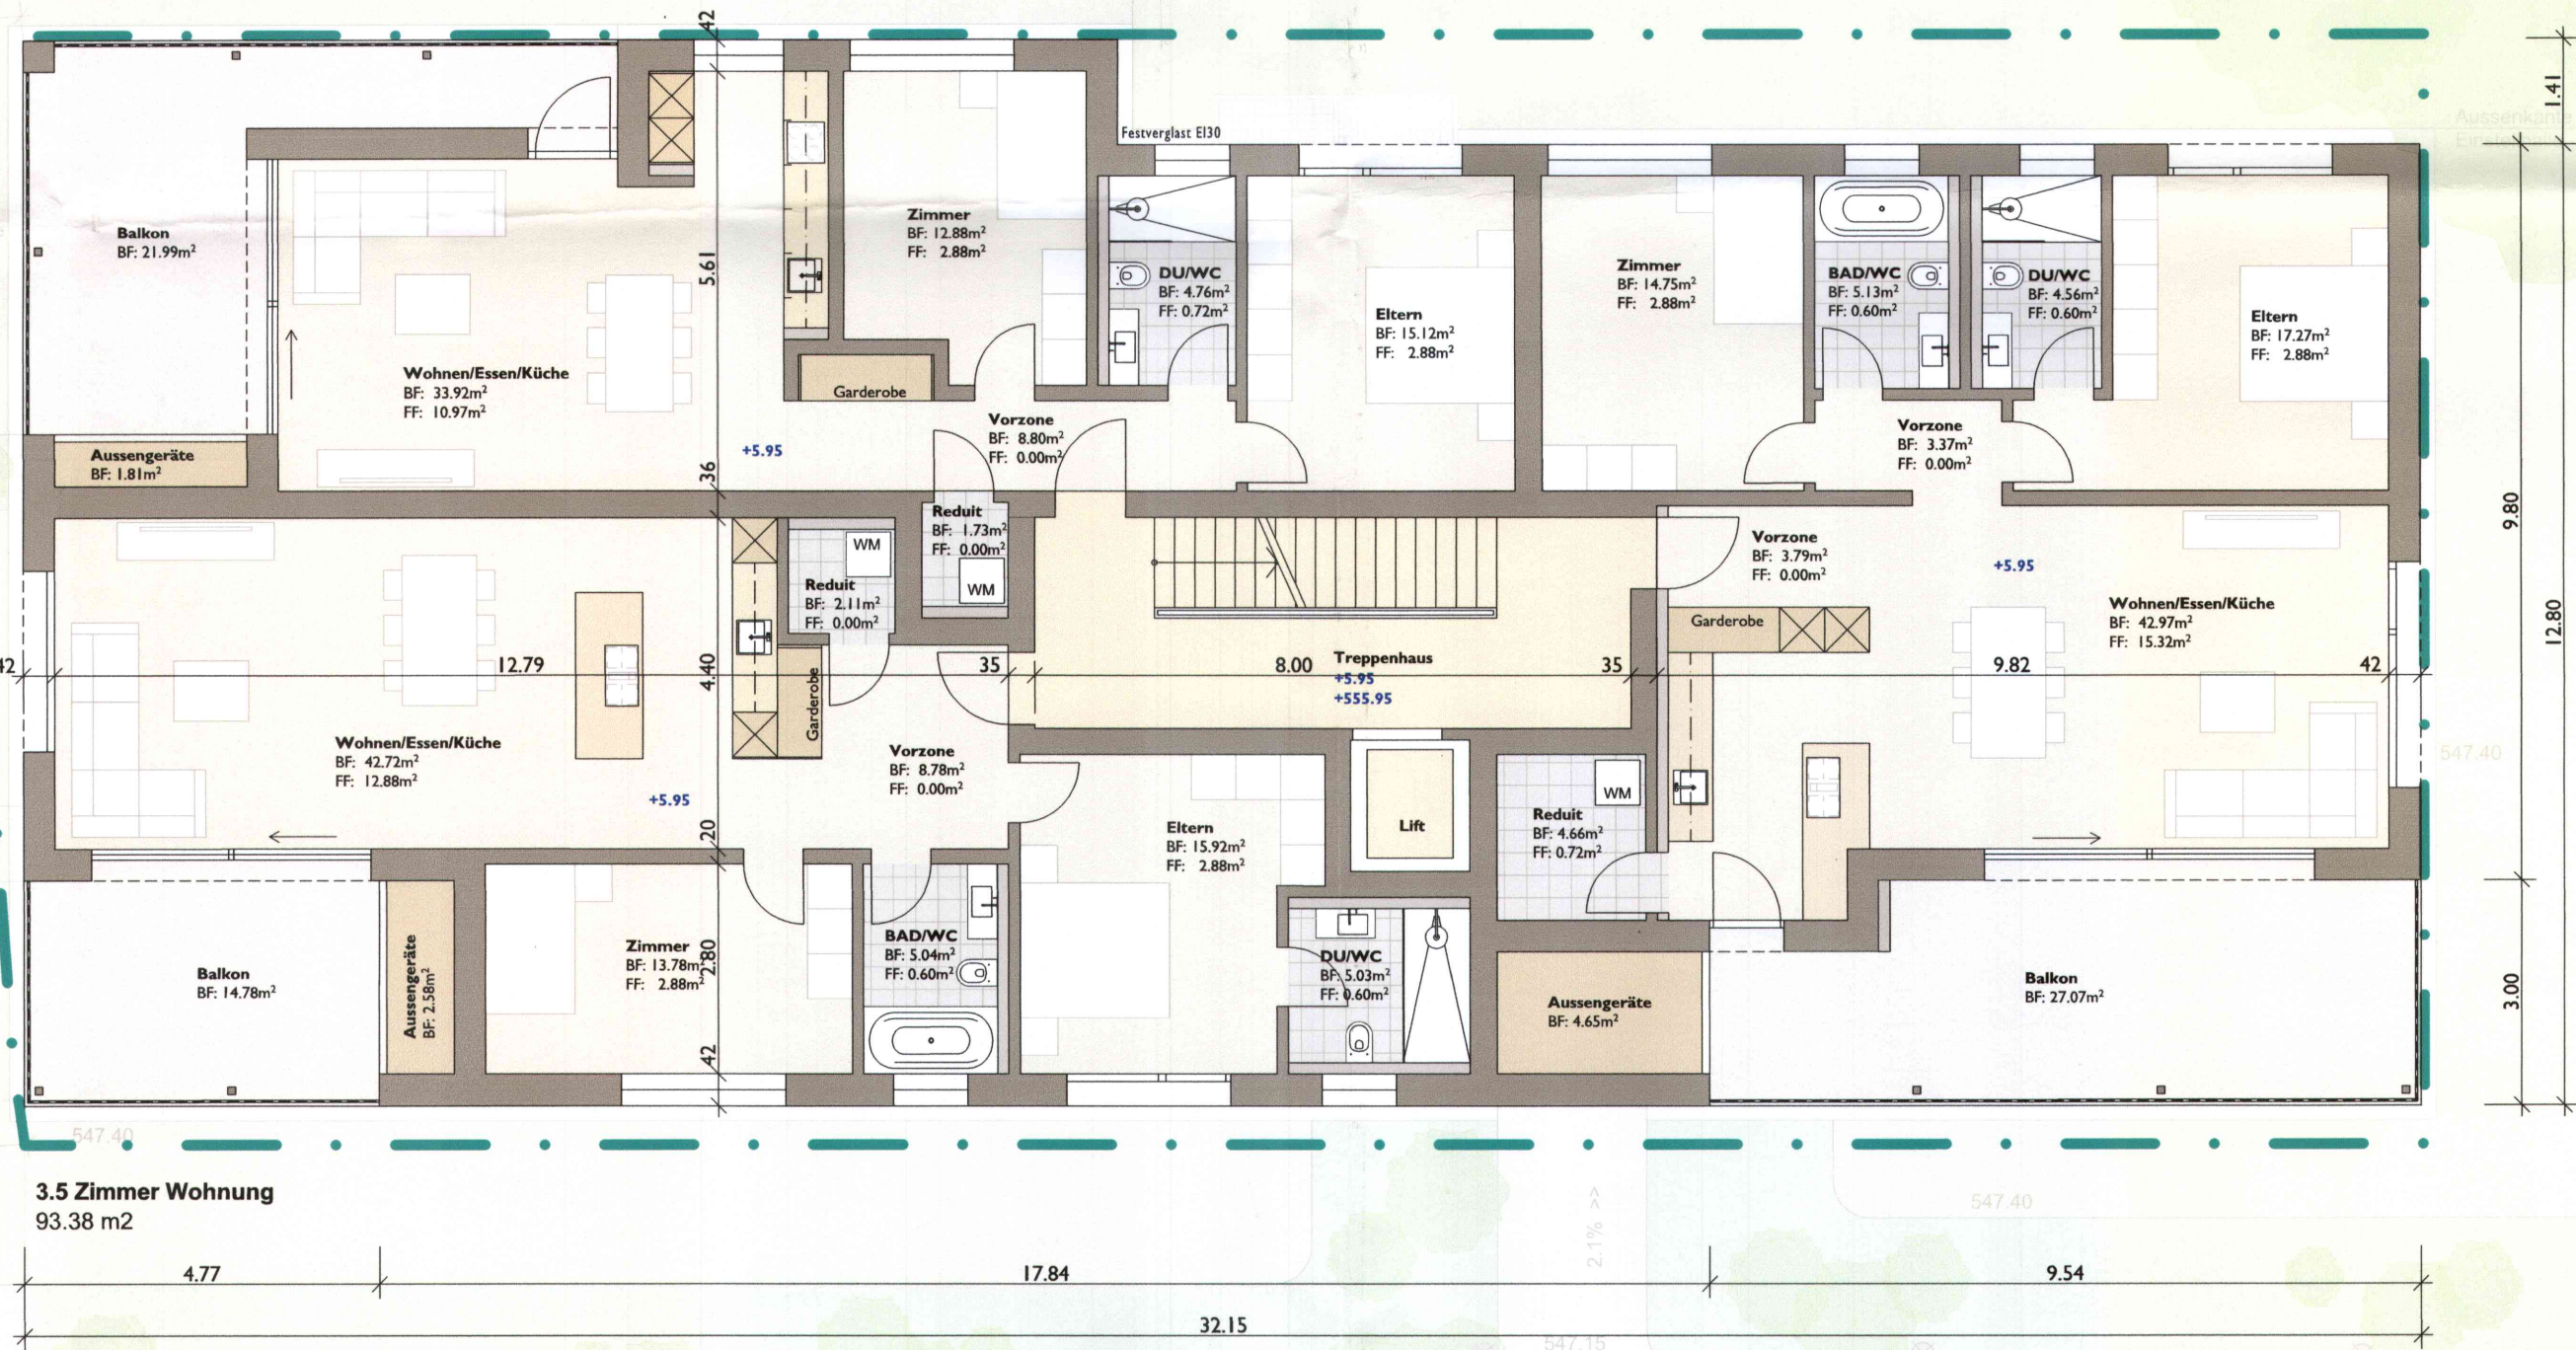

Haus C, 3.OG


3.5 Zimmer Wohnung
95.50 m²

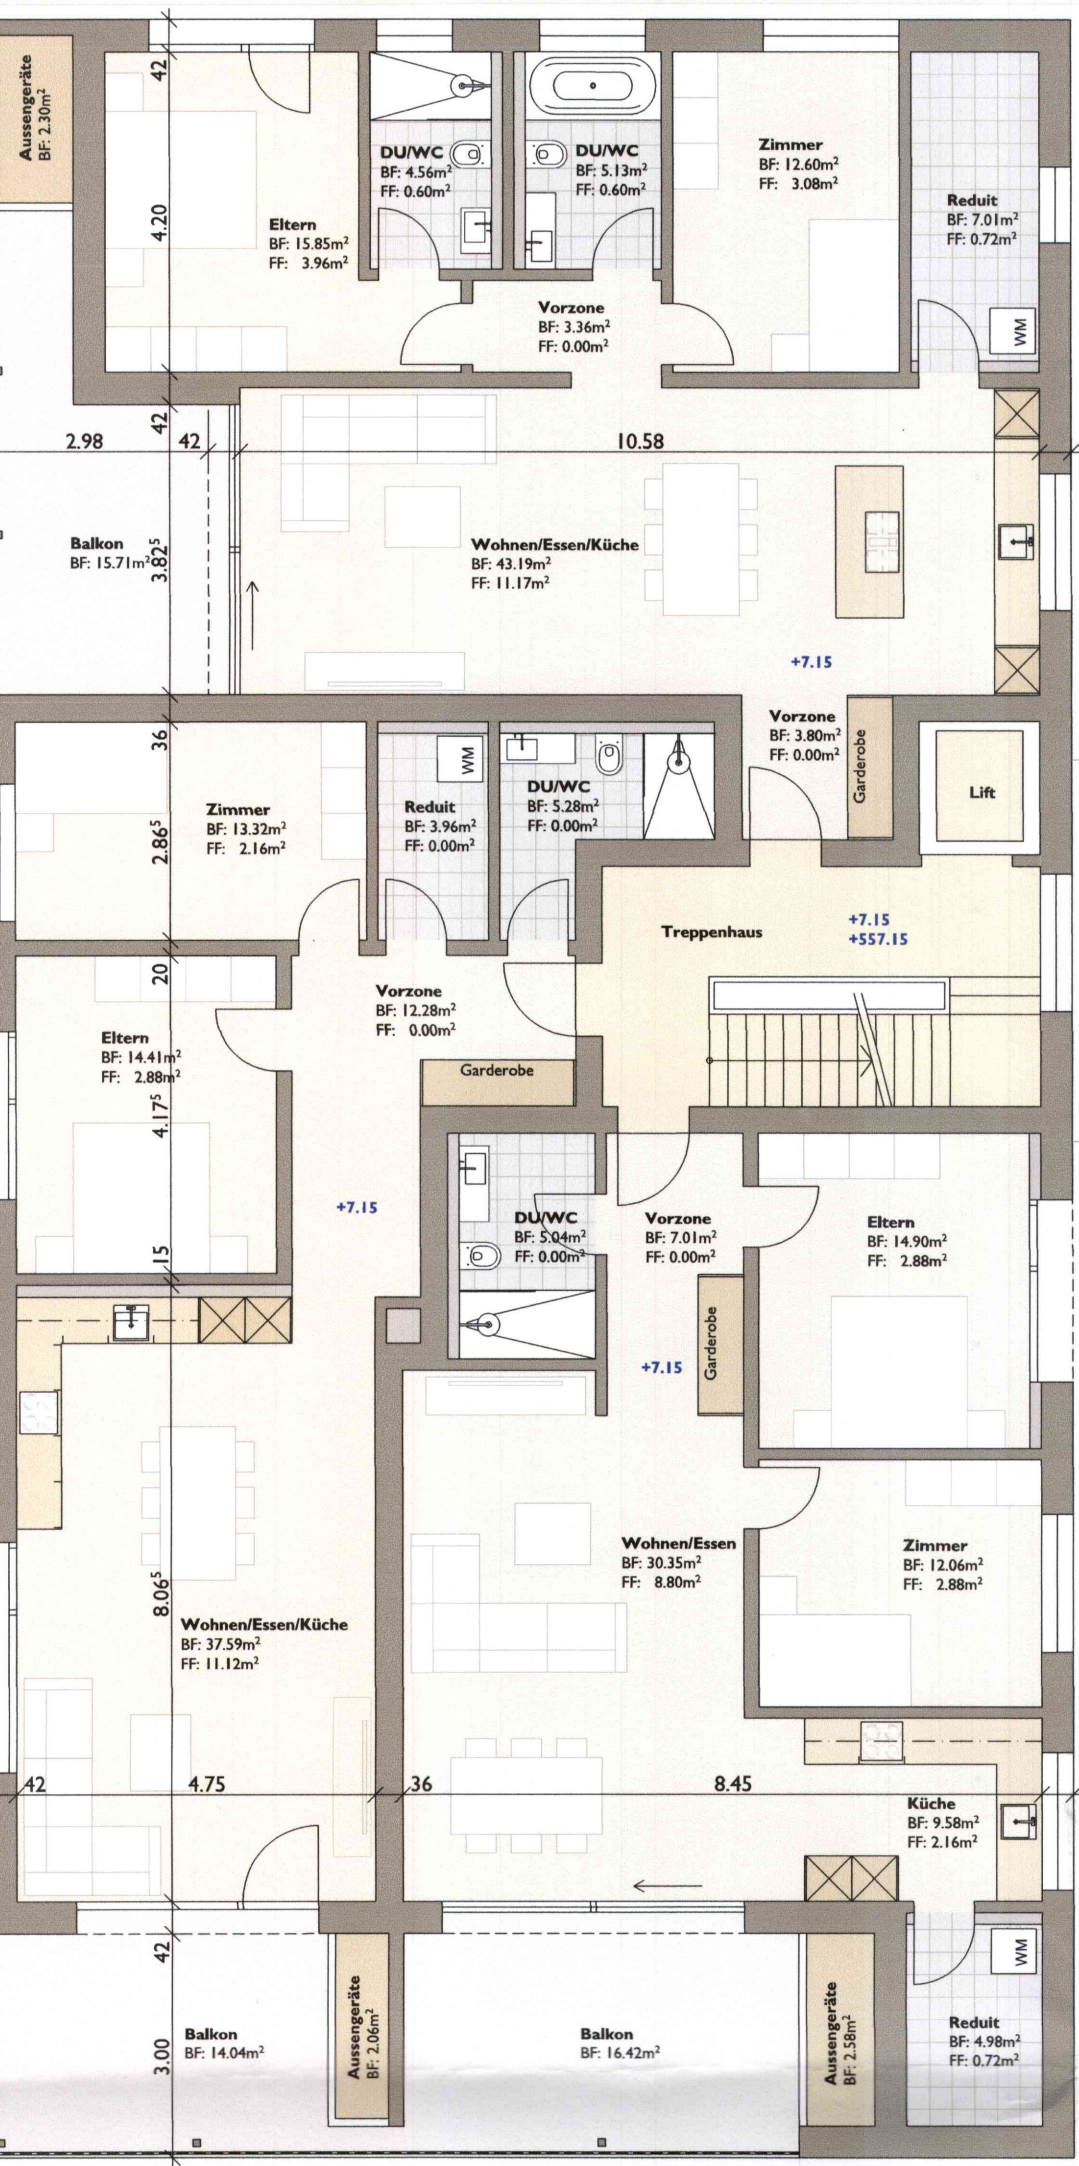

3.5 Zimmer Wohnung
86.84 m²




3.5 Zimmer Wohnung
83.92 m²

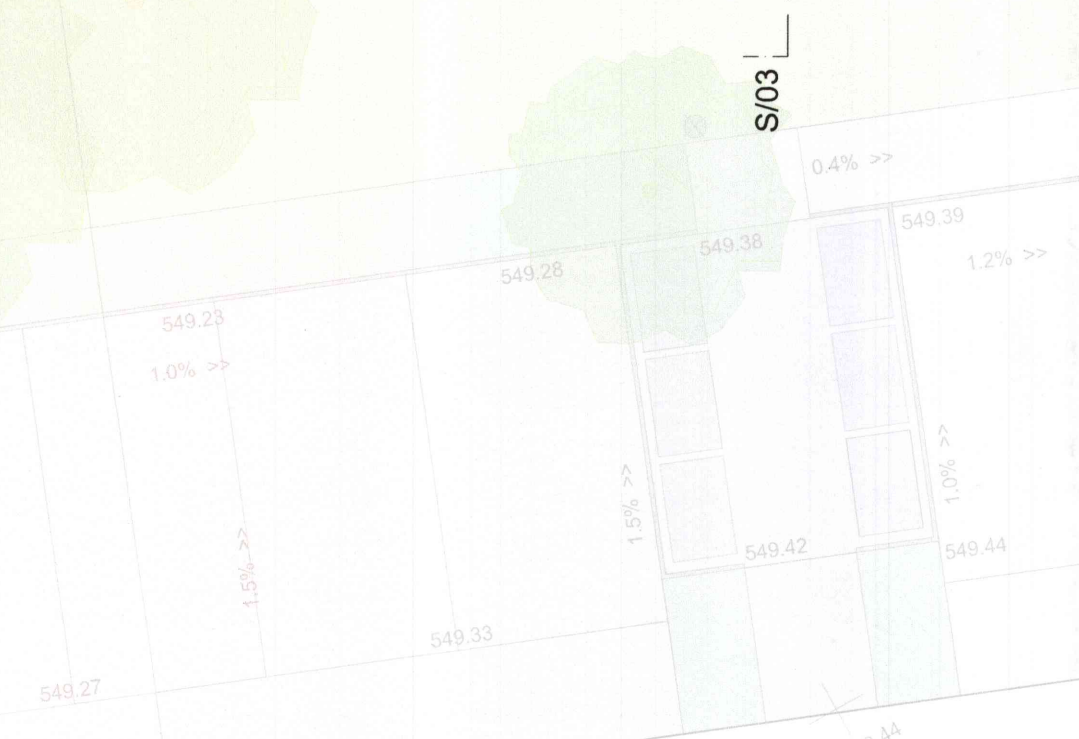

Haus B, 3.OG

4.5 Zimmer Wohnung
104.54 m²

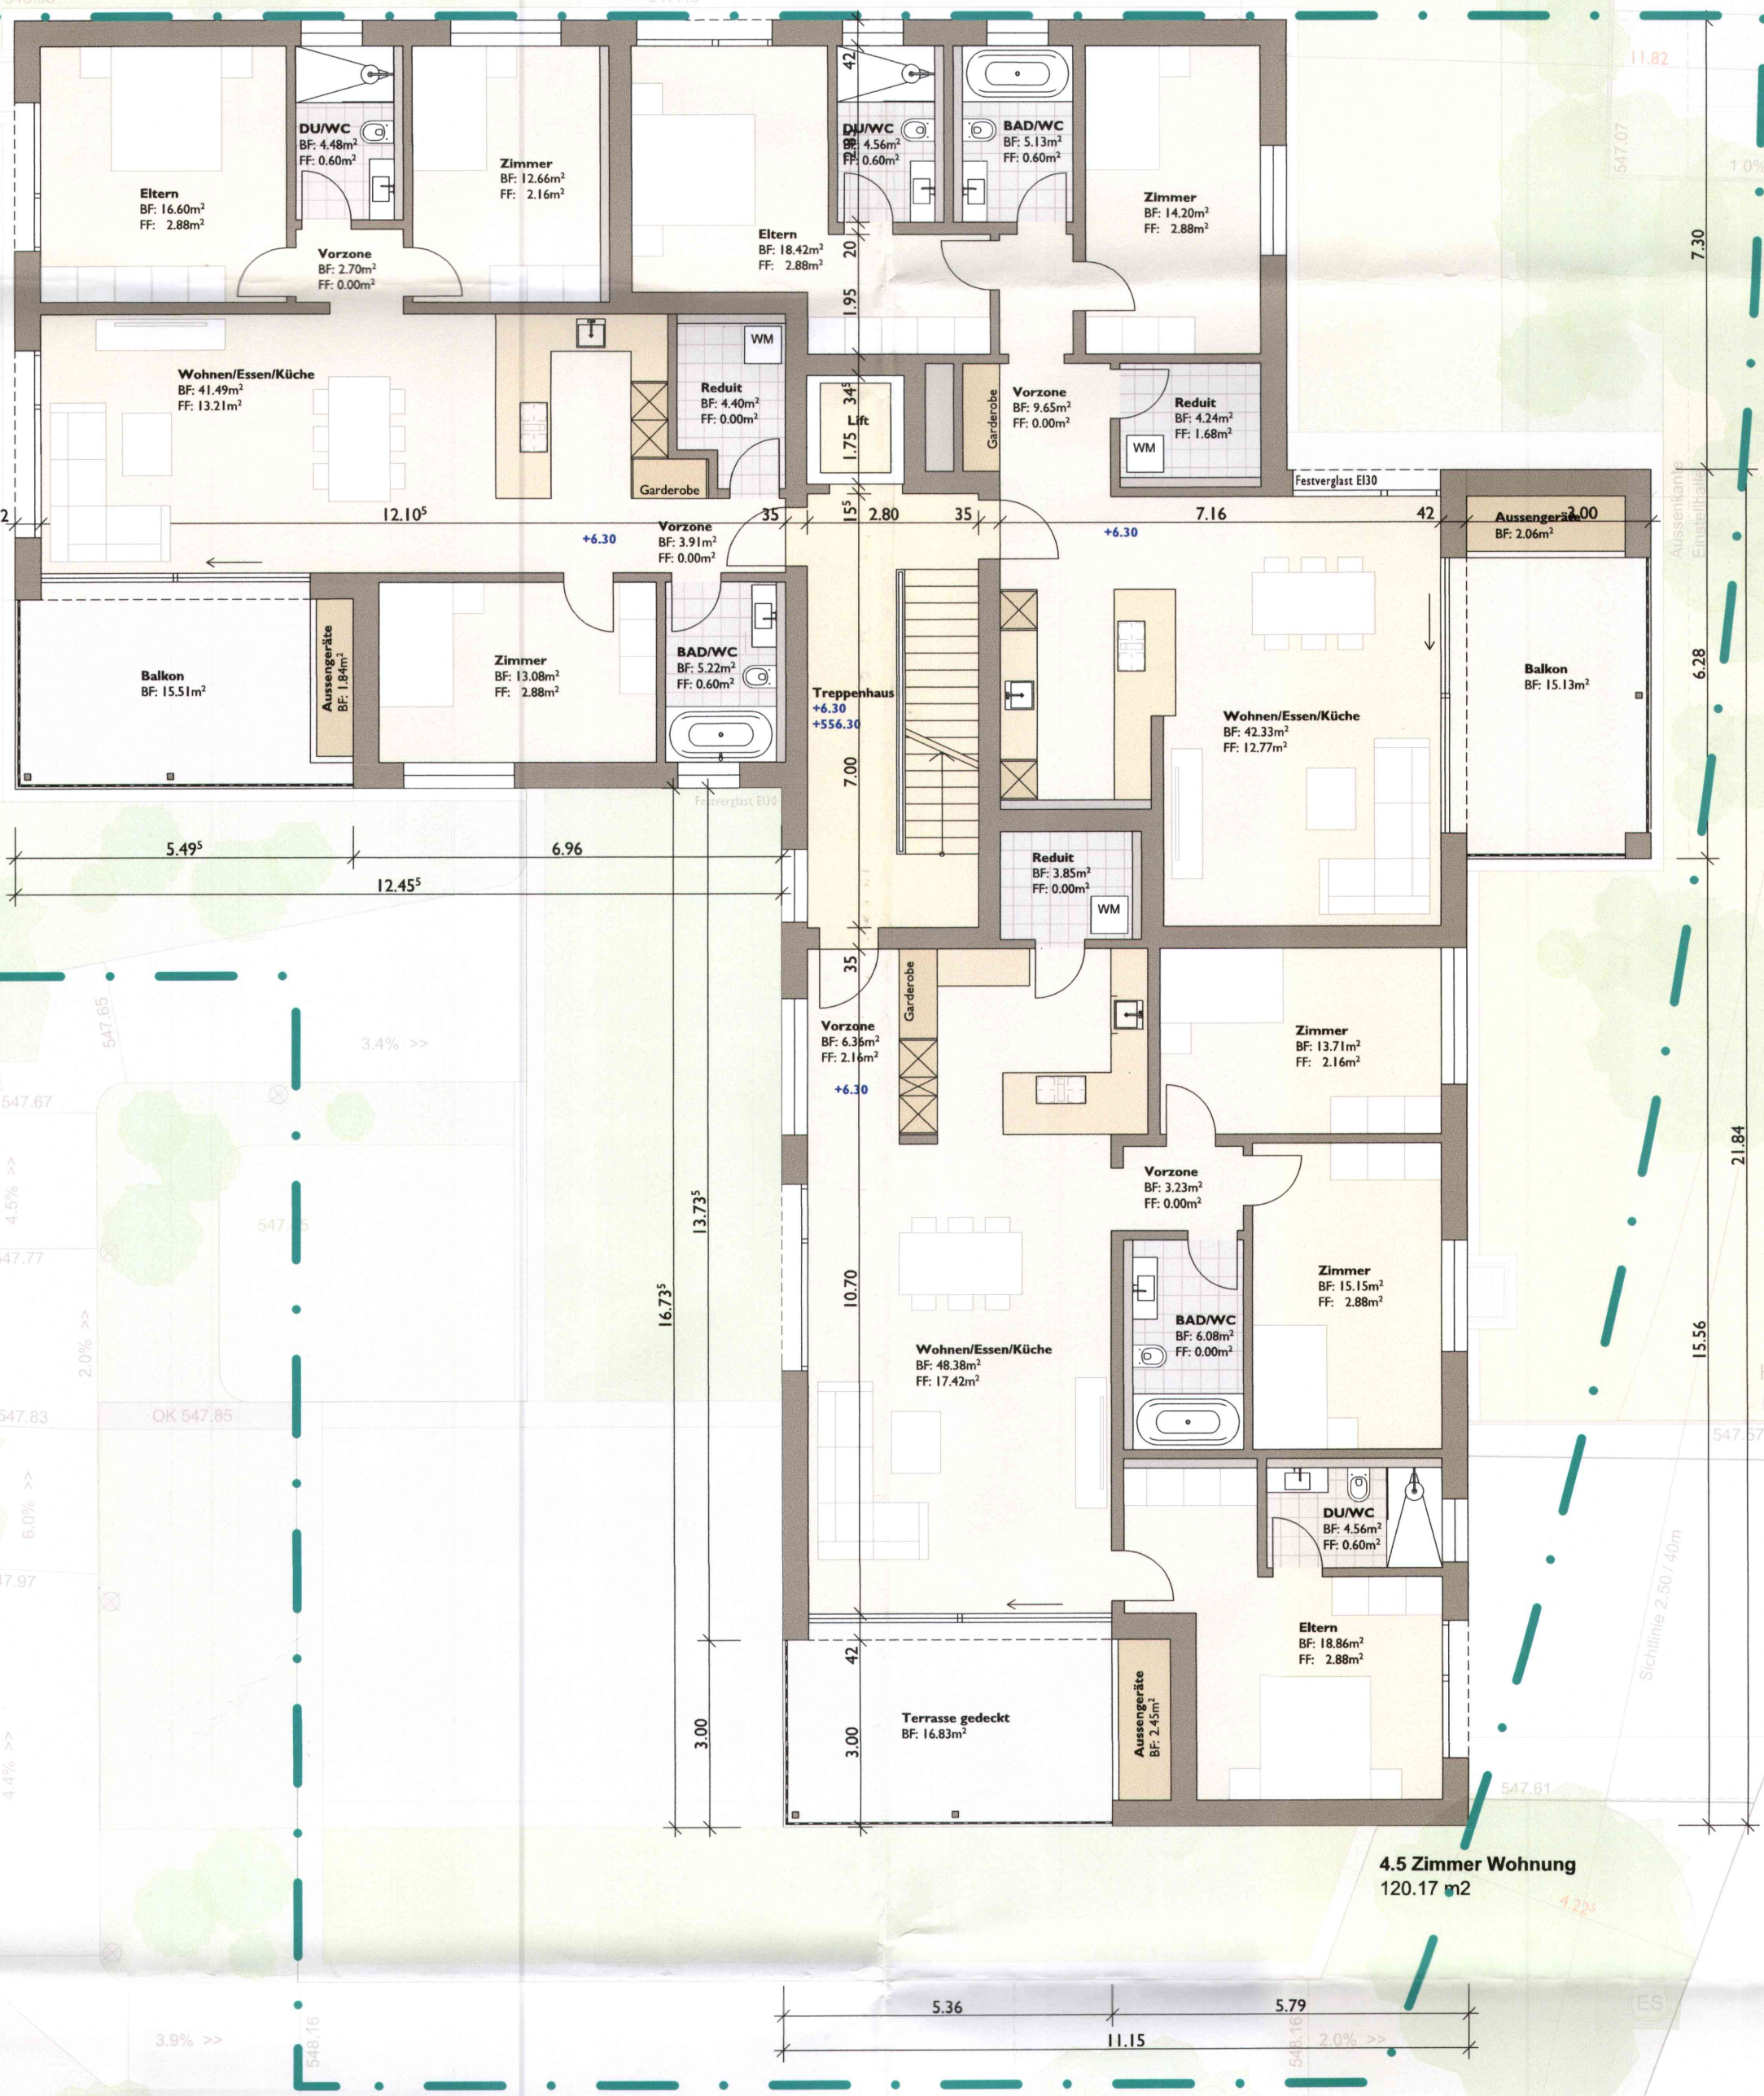

Haus D, 3.OG

3.5 Zimmer Wohnung
94.23 m²



4.5 Zimmer Wohnung
114.28 m²



Ort, Datum: Fahrwegen, 28.02.2024

Bauherrschaft:

Architekt:

Stadelmann Stutz

180 Hüsl

Helgenhüslweg, 5615 Fahrwegen

3.OG

1:100

5.3

Aktualisiert: 28.02.2024

Vision Architekt:

Format: 1000x900

Gr: nb

Revisionsdatum	Geszeichnet	Änderung

Bauherrschaft: BAWOOD AG, Bahnhofstrasse 21, 6205 Hetsch
Architekt: Stadelmann + Stutz AG, Samenstorfenstrasse 31, 5915 Fahrwegen

Bauingegabe

± = 0.00 = 550.00 m ü M



Massstab 1 : 100

