




Schnitt 3-3

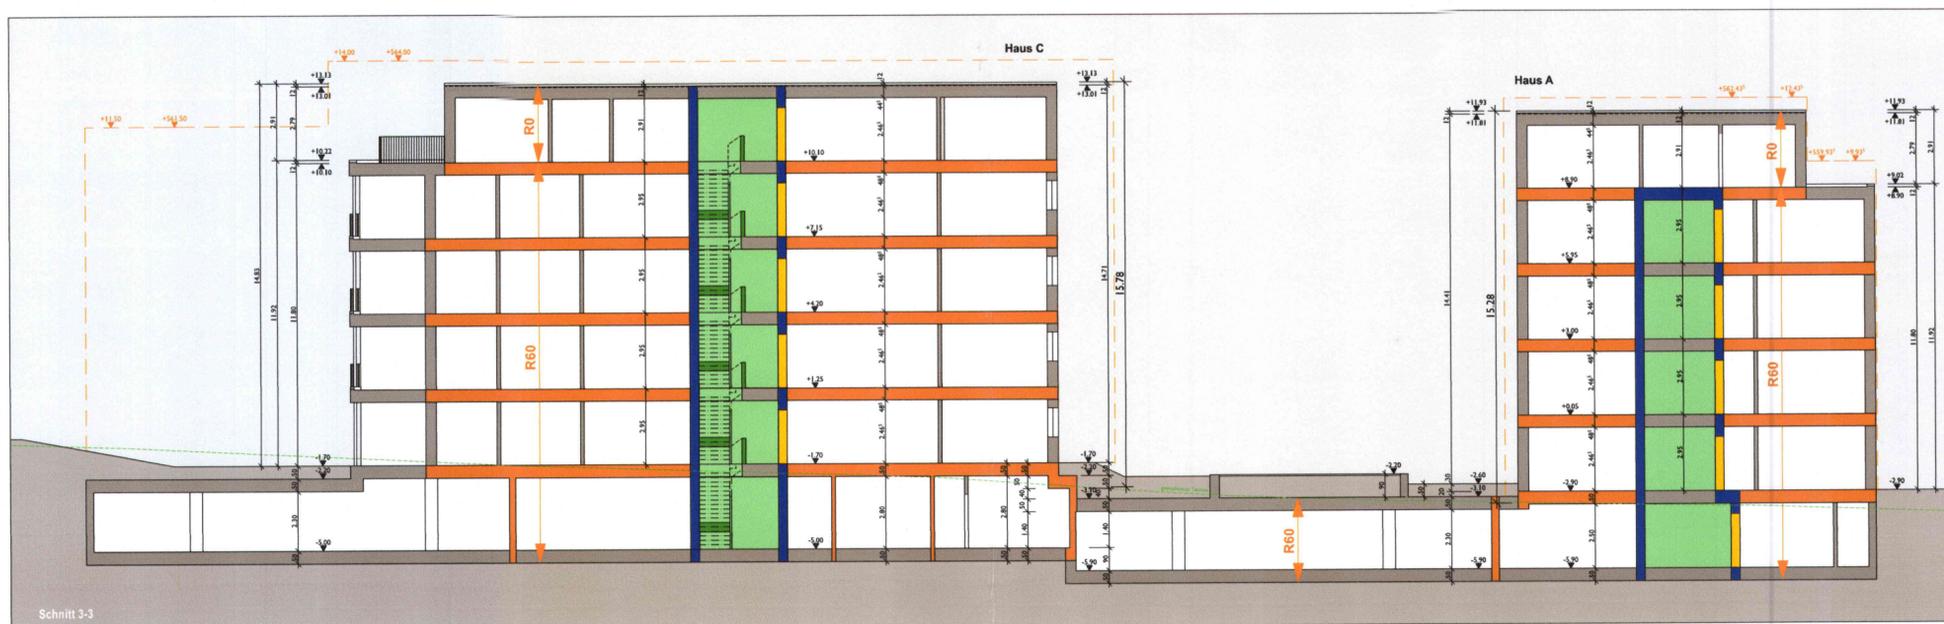

Schnitt 4-4

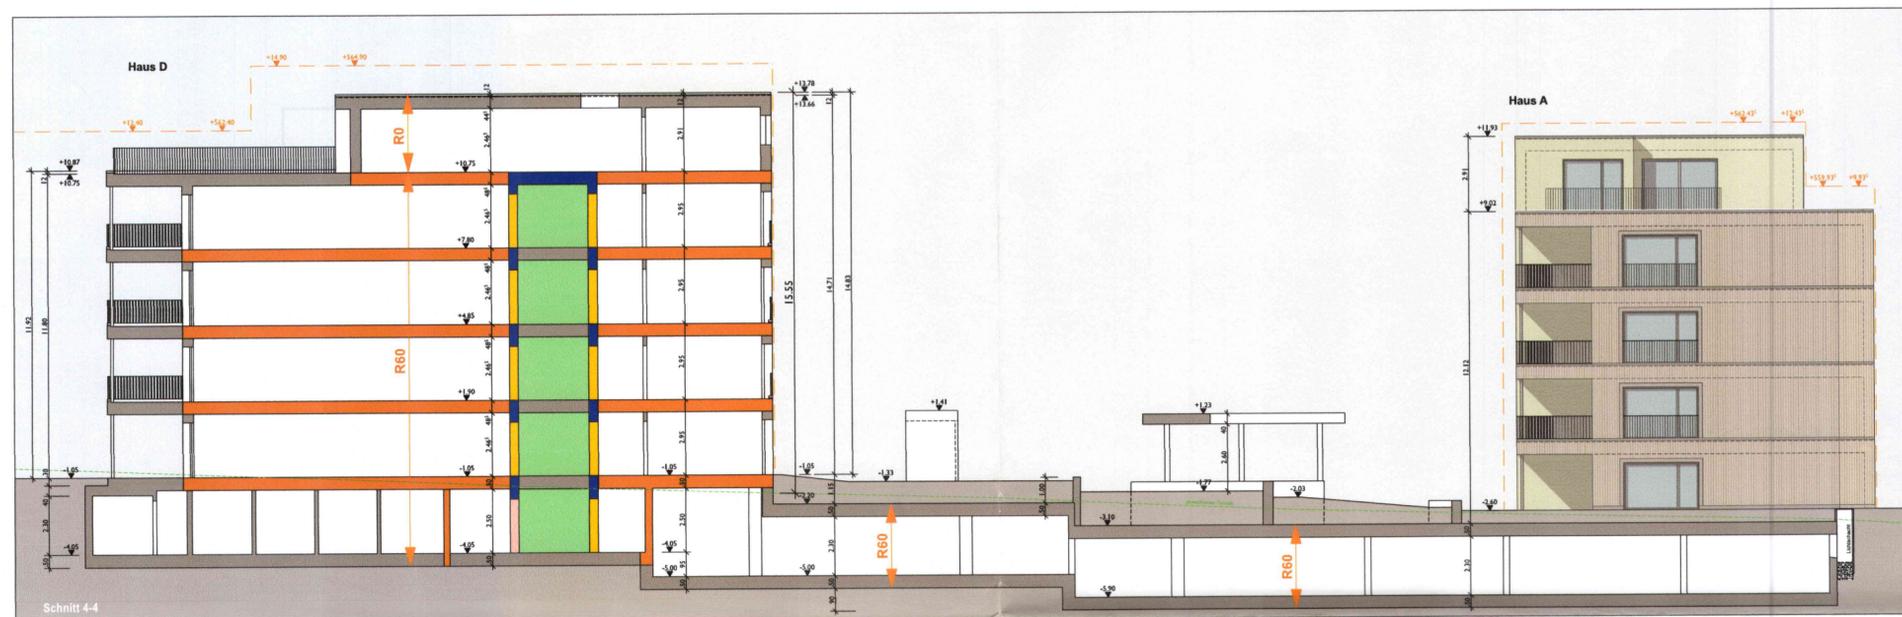

Schnitt 5-5

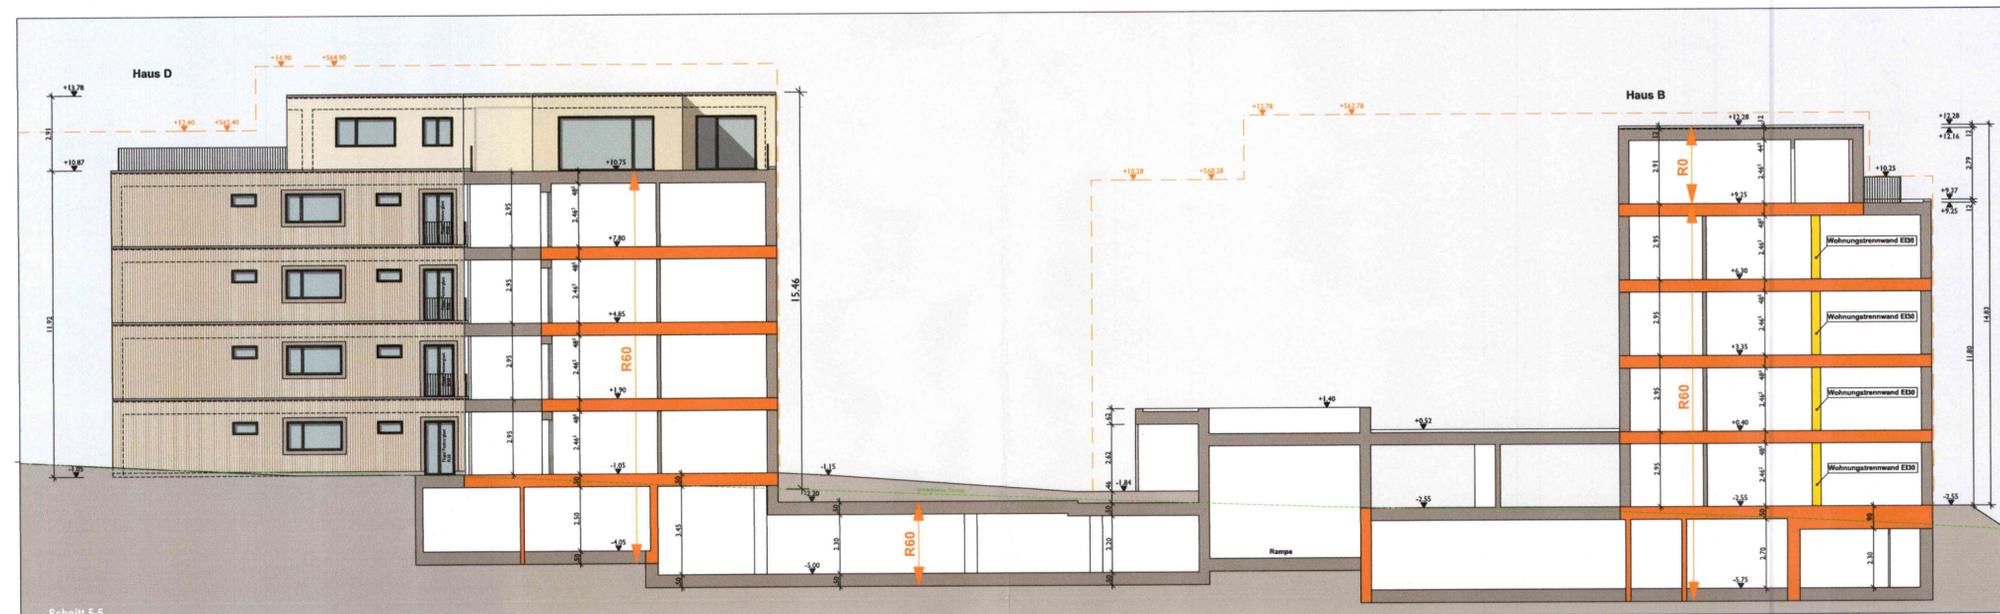

Legende

Baulicher Brandschutz

- Vertikaler Fluchtweg
- Horizontaler Fluchtweg
- Fluchtwegsdistanz
- Bauteil REI 60-RF1 / EI 60-RF1
- Bauteil REI 60 / EI 60
- Bauteil REI 30 / EI 30
- Oberflächen RF1
- Türe EI 30
- Türe E 30
- Aufzugtüre E 30-RF1
- selbstschliessend
- Raum / Bereich mit Sicherheitsbeleuchtung
- Notausgangverschluss gemäss SN EN 179

Technischer Brandschutz

- $AO \ 1.08m^2$ Öffnung für natürliche Abströmung in m^2
- RWA-BS** Bedienstelle Abströmöffnung
- Abwehrender Brandschutz**
- Feuerwehzufahrt und Bewegungsfläche für Fahrzeuge bis 18t
- Stellfläche für Fahrzeuge bis 18t
- Hauptzugang Feuerwehr
- Schlüsseldepot Feuerwehr
- mobiler Lüfter der Feuerwehr
- Handfeuerlöscher
- Überflurhydrant

Ort, Datum: Fahrwangen, 28.02.2024

Bauherrschaft:
 Architekt:
 Stadelmann Stutz
 5615 Fahrwangen
 T +41 78 858 00
 www.staet.ch

180 Hüsli

Helgenhüslweg, 5615 Fahrwangen

Brandschutzplan Schnitt 3-5

1:200

10.9

Aktualisiert: 28.02.2024

Visum Architekt: pw

Format: A2

Gz: nb

Revisionsdatum	Gezeichnet	Änderung

Bauherrschaft: IMMOWOOD AG, Bahnhofstrasse 21, 6285 Hitzkirch

Architekt: Stadelmann + Stutz AG, Sarmentorferstrasse 31, 5615 Fahrwangen



Baueingabe

± = 0.00 = 550.00 m.ü.M

