


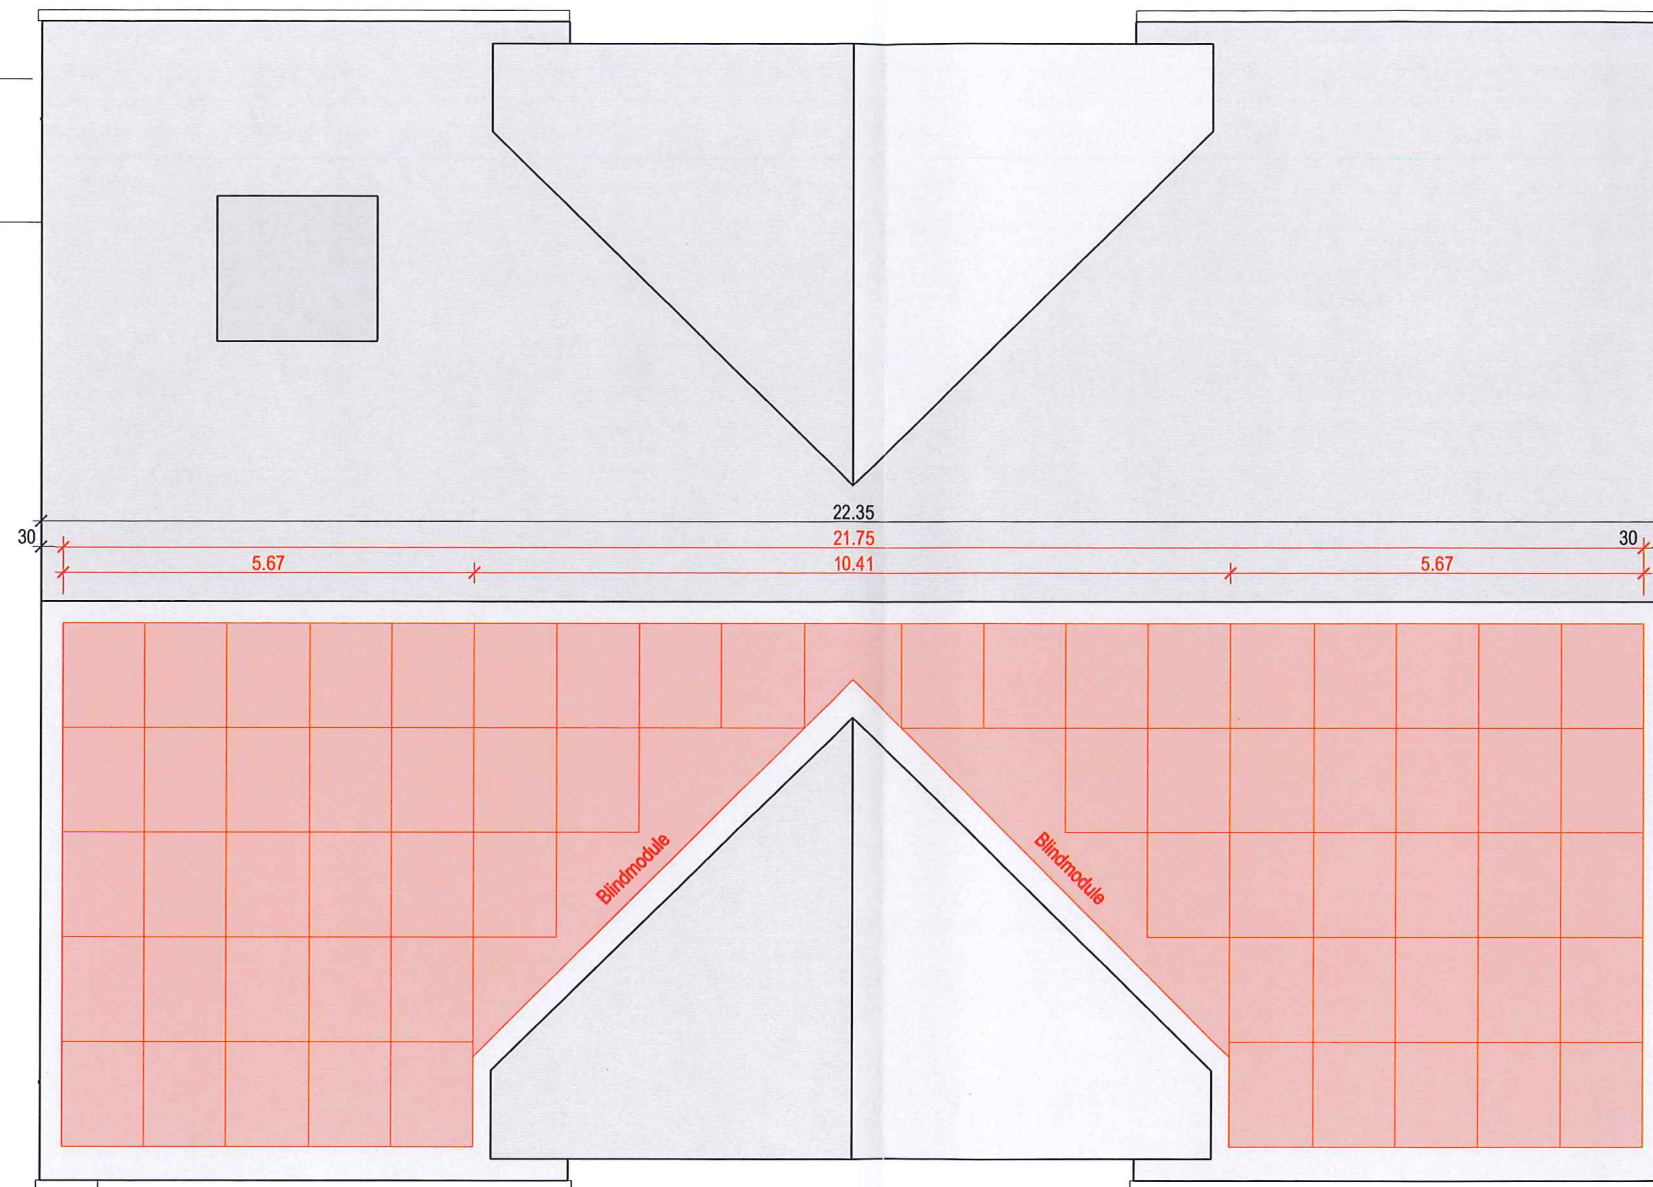

OBJEKT Photovoltaik-Aufdachanlage und Verschiebung Containerplatz, Bärenplatz 2, 5615 Fahrwangen
BAUHERR Silvio Frick, Hölzlisackerweg 8, 5615 Fahrwangen
DATUM 17. April 2024

1:100 DACHAUFSICHT

302