


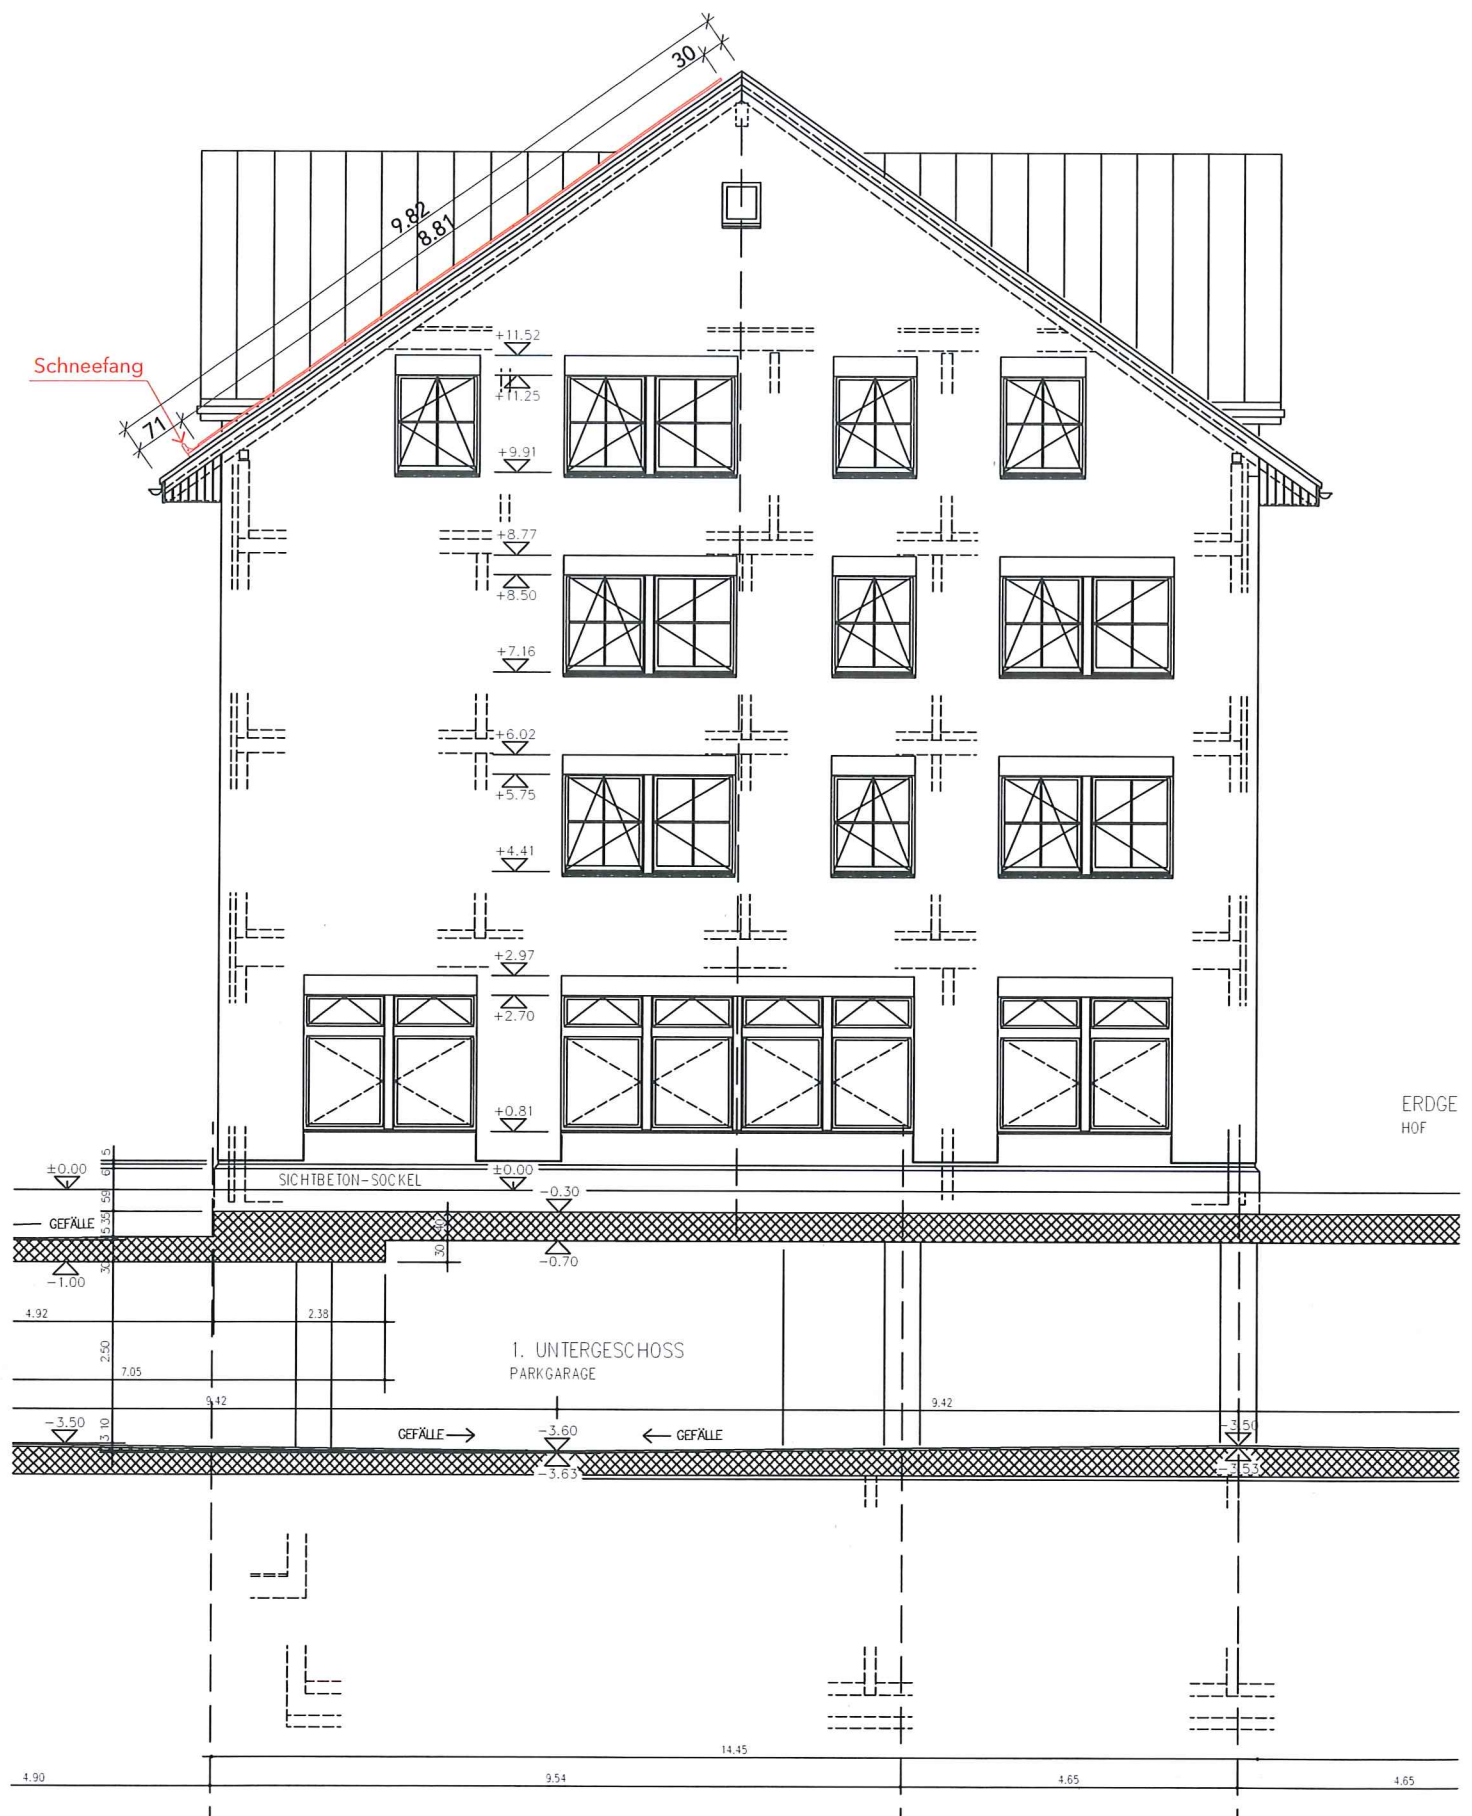

OBJEKT
BAUHERR
DATUM

Photovoltaik-Aufdachanlage und Verschiebung Containerplatz, Bärenplatz 2, 5615 Fahrwangen
Silvio Frick, Hölzlisackerweg 8, 5615 Fahrwangen
17. April 2024

1:100

OSTFASSADE

305