


Dachgeschoss

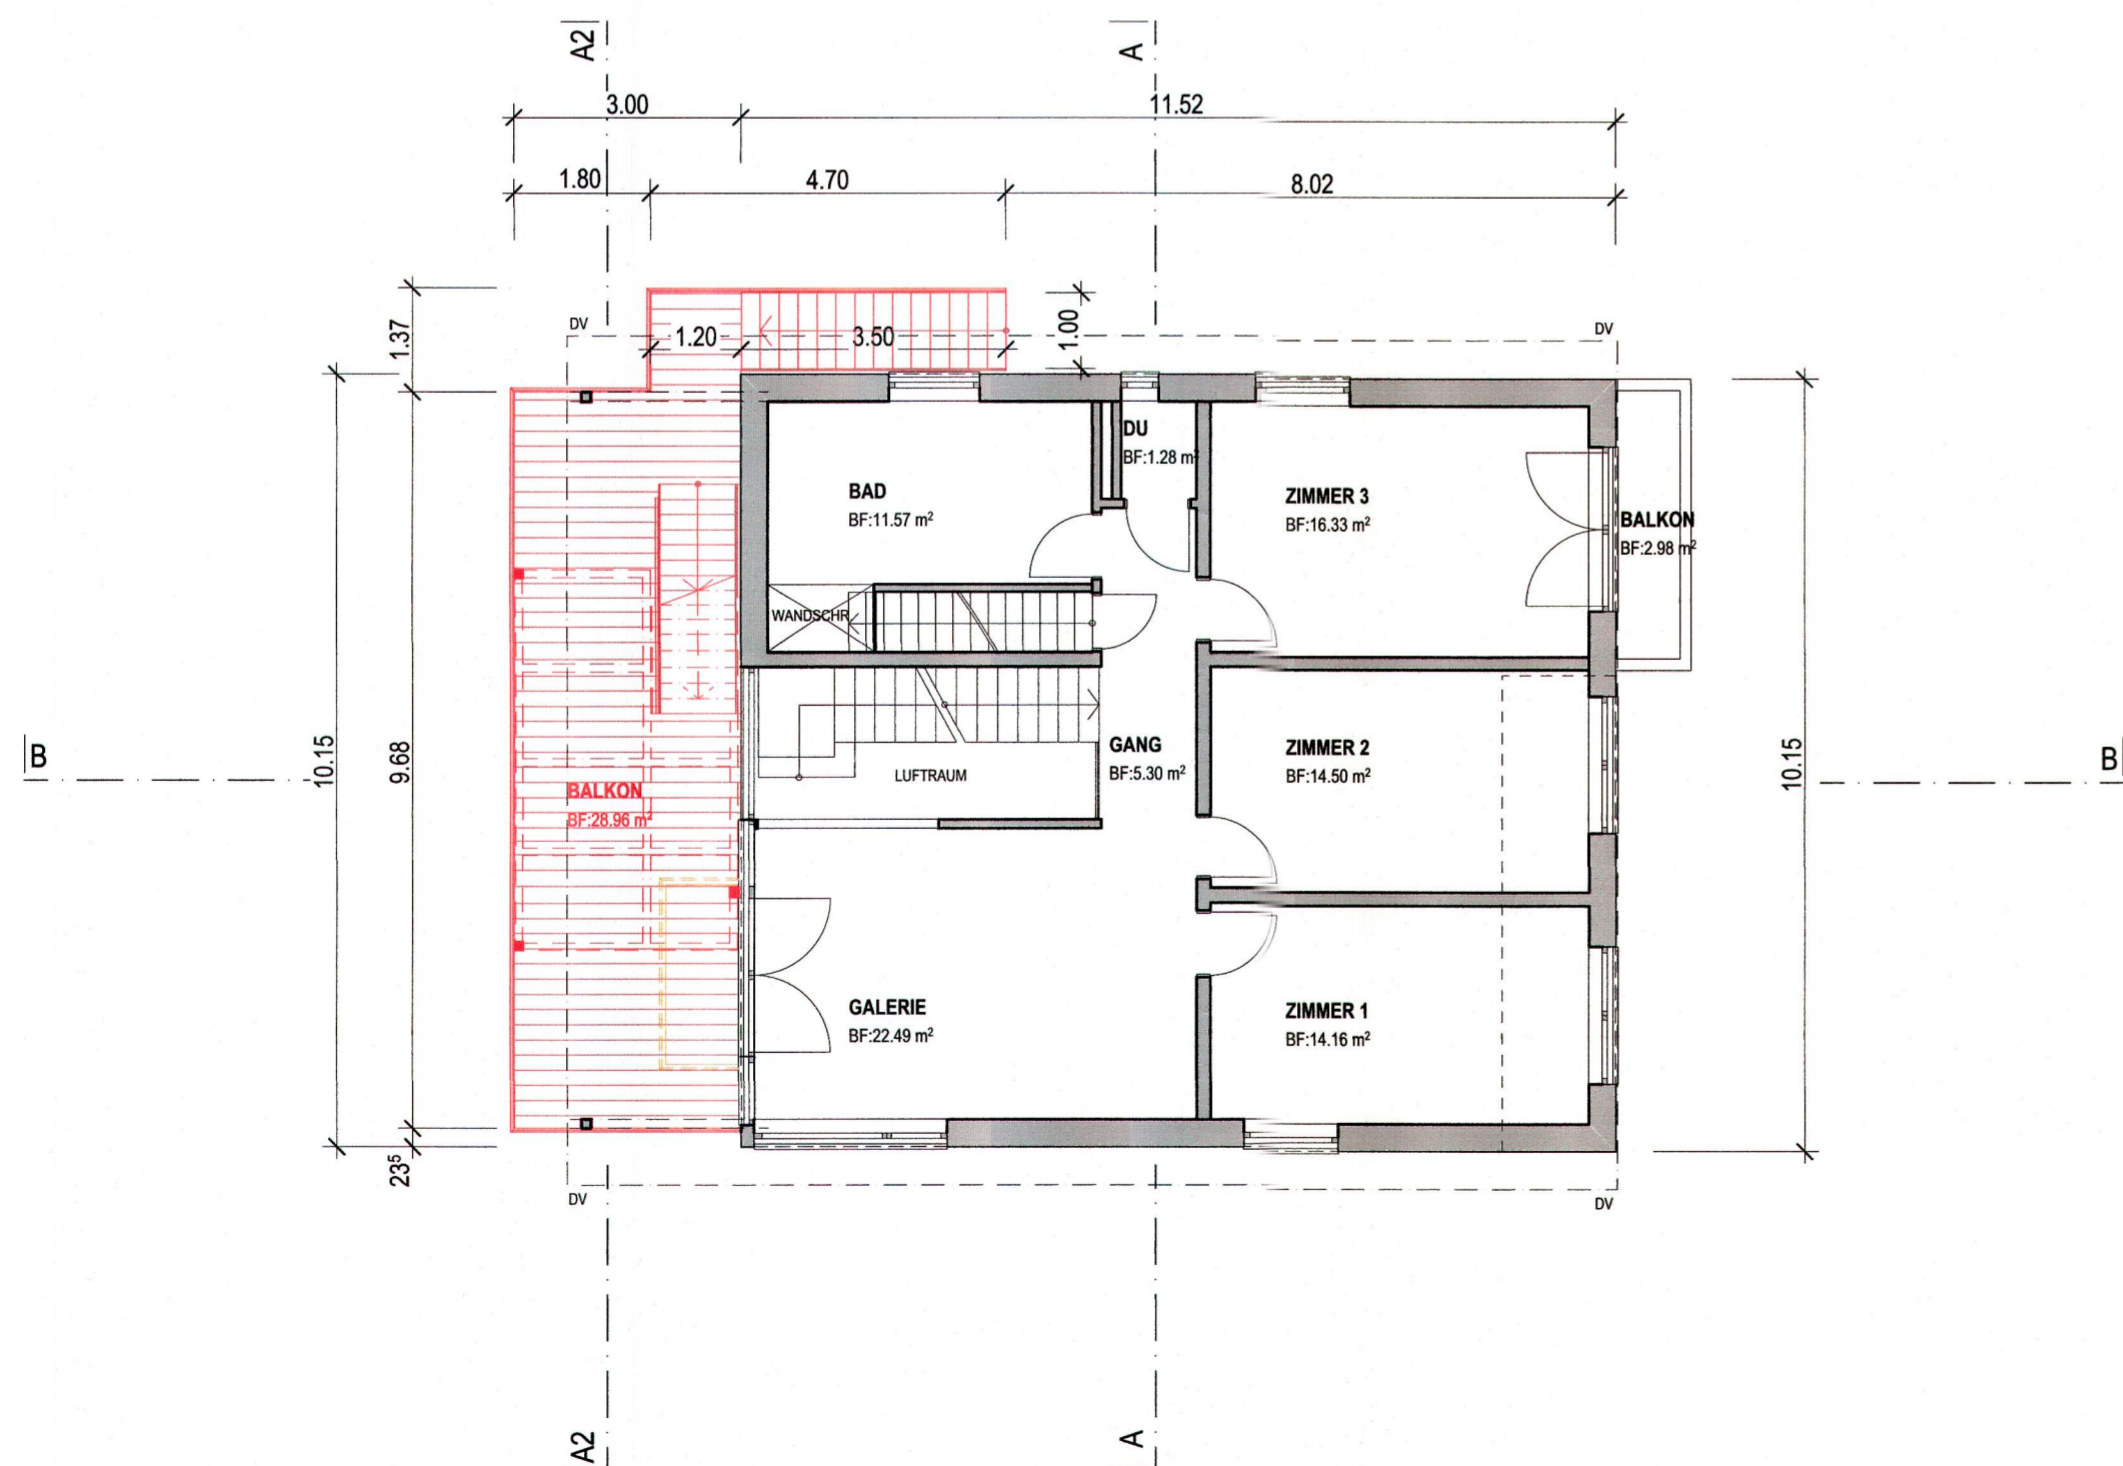


1. Obergeschoss

Unterschrift Nachbarschaft Parzelle 1878

Mit dem Bauvorhaben einverstanden.
 Es wird ein Naherbaurecht auf 7.14 m z.G. Parzelle 969 gewahrt.
 Gleichzeitig gewahrt die Eigentumerschaft der Parzelle 696 gegenuber 1878 ein Naherbaurecht auf 2.00 m fur einen eingeschossigen unbewohnten Anbau mit einer Gebauedehohe von 4.00 m (ein entsprechender Dienstbarkeitsvertrag wird ausgearbeitet).

Die Bauherrschaft / Grundeigentumer

S. Kersch
 Der Architekt

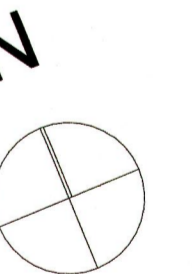

± 0.00 = Polygon Str. = 542.94 m u.M. Bestehend Abbruch Neu

Objektnummer 24.027	Plannummer 101	Index .	Xaver Meyer AG <small>Architektur, Bau, Elementbau, Gartenbau.</small>
Projekt Anbau Wintergarten Bundtenstrasse 1 5615 Fahrwangen	Plan 1.Obergeschoss + Dachgeschoss	Winterisstrasse 20 5612 Villmergen T 056 6119 15 40 F 056 6119 15 45	
Bauherr Herr und Frau Arulchandran Bundtenstrasse 1 5615 Fahrwangen	Planart Baueingabe	Massstab 1:100	Bruggersstrasse 37 5400 Baden T 056 6119 15 60 F 056 6119 15 65
Planformat 63 / 45	Datum / Gez. 31.01.2025 / asc	Rev.Datum / Gez. 04.03.2025 / asc	www.xaver-meyer.ch architektur@xaver-meyer.ch