


Gemeinde Fahrwangen

Stand Situation: 23.01.2025
 Erstellt: 23.01.2025 / lbe
 Geprüft: 23.01.2025 / ria

Flury Ingenieur Geometer AG
 Sägestrasse 6a
 5600 Lenzburg
 Tel: 058 733 33 33
 info@fluryag.ch www.fluryag.ch



1:500

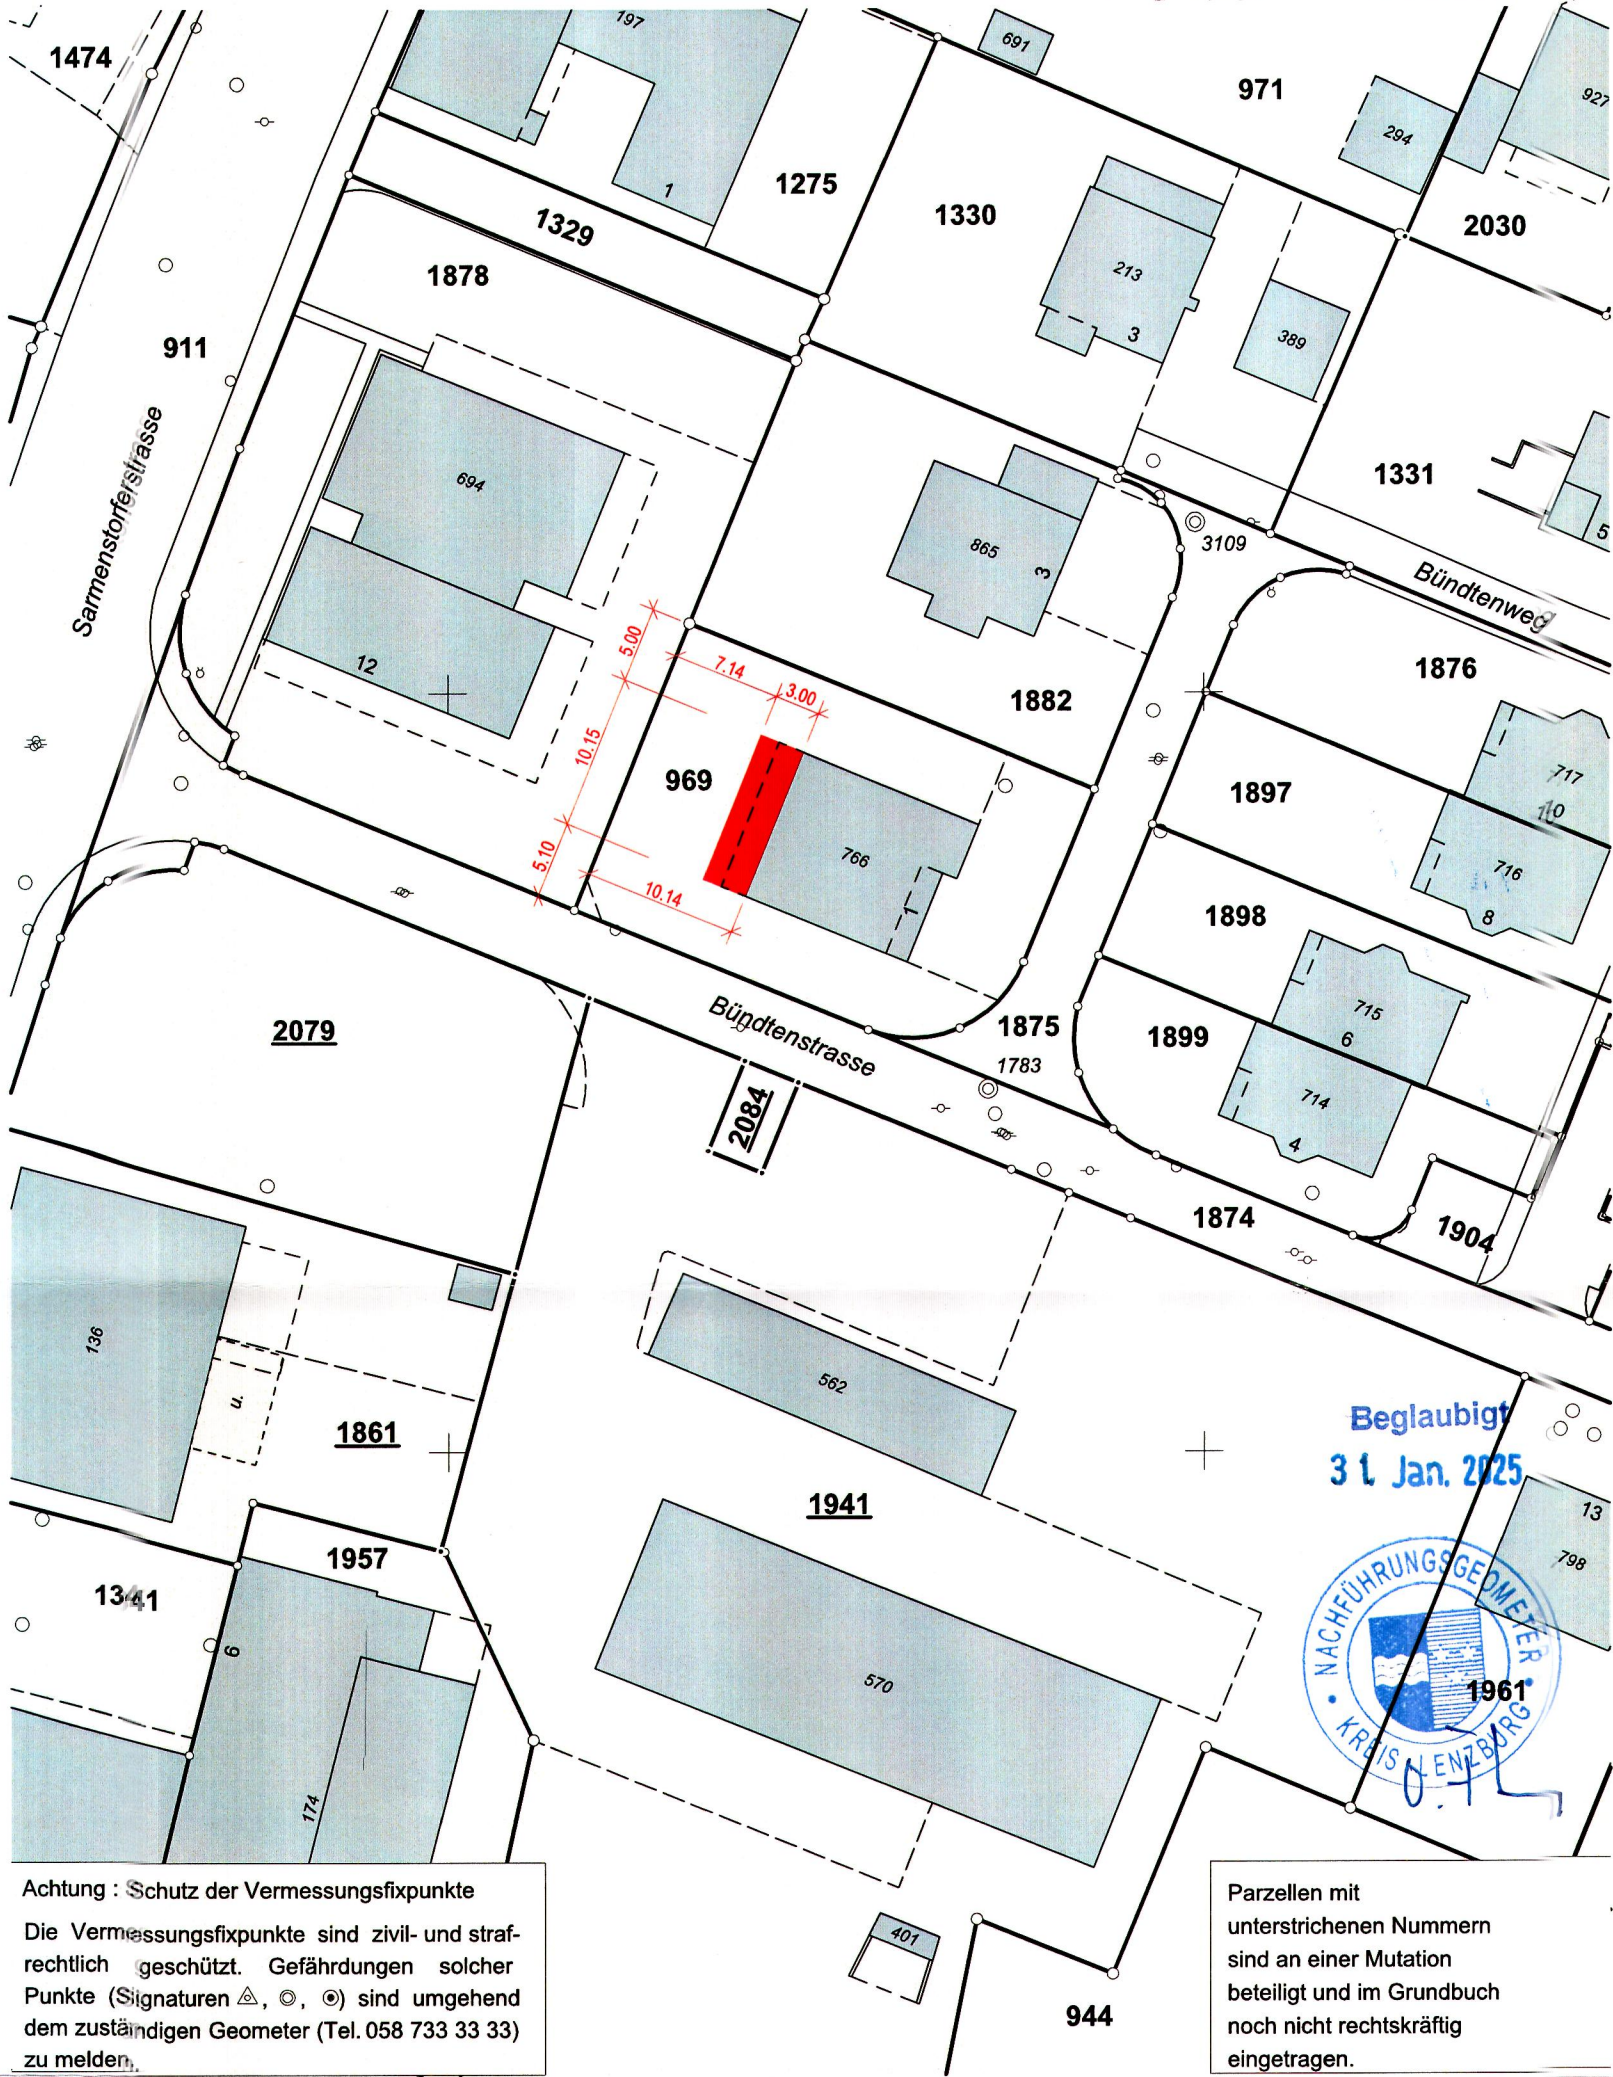

Achtung : Schutz der Vermessungsfixpunkte
 Die Vermessungsfixpunkte sind zivil- und strafrechtlich geschützt. Gefährdungen solcher Punkte (Signaturen Δ , \odot , \ominus) sind umgehend dem zuständigen Geometer (Tel. 058 733 33 33) zu melden.

Parzellen mit unterstrichenen Nummern sind an einer Mutation beteiligt und im Grundbuch noch nicht rechtskräftig eingetragen.

K. Anulchen
 Die Bauherrschaft / Grundeigentümer

A. Meyer
 Der Architekt

Unterschrift Nachbarschaft Parzelle 1878

[Signature]

Mit dem Bauvorhaben einverstanden.
 Es wird ein Näherbaurecht auf 7.14 m z.G. Parzelle 969 gewährt.
 Gleichzeitig gewährt die Eigentümerschaft der Parzelle 696 gegenüber 1878 ein Näherbaurecht auf 2.00 m für einen eingeschossigen unbewohnten Anbau mit einer Gebäudehöhe von 4.00 m (ein entsprechender Dienstbarkeitsvertrag wird ausgearbeitet).

± 0.00 = Polygon Str. = 542.94 m ü.M. █ Bestehend █ Abbruch █ Neu

