

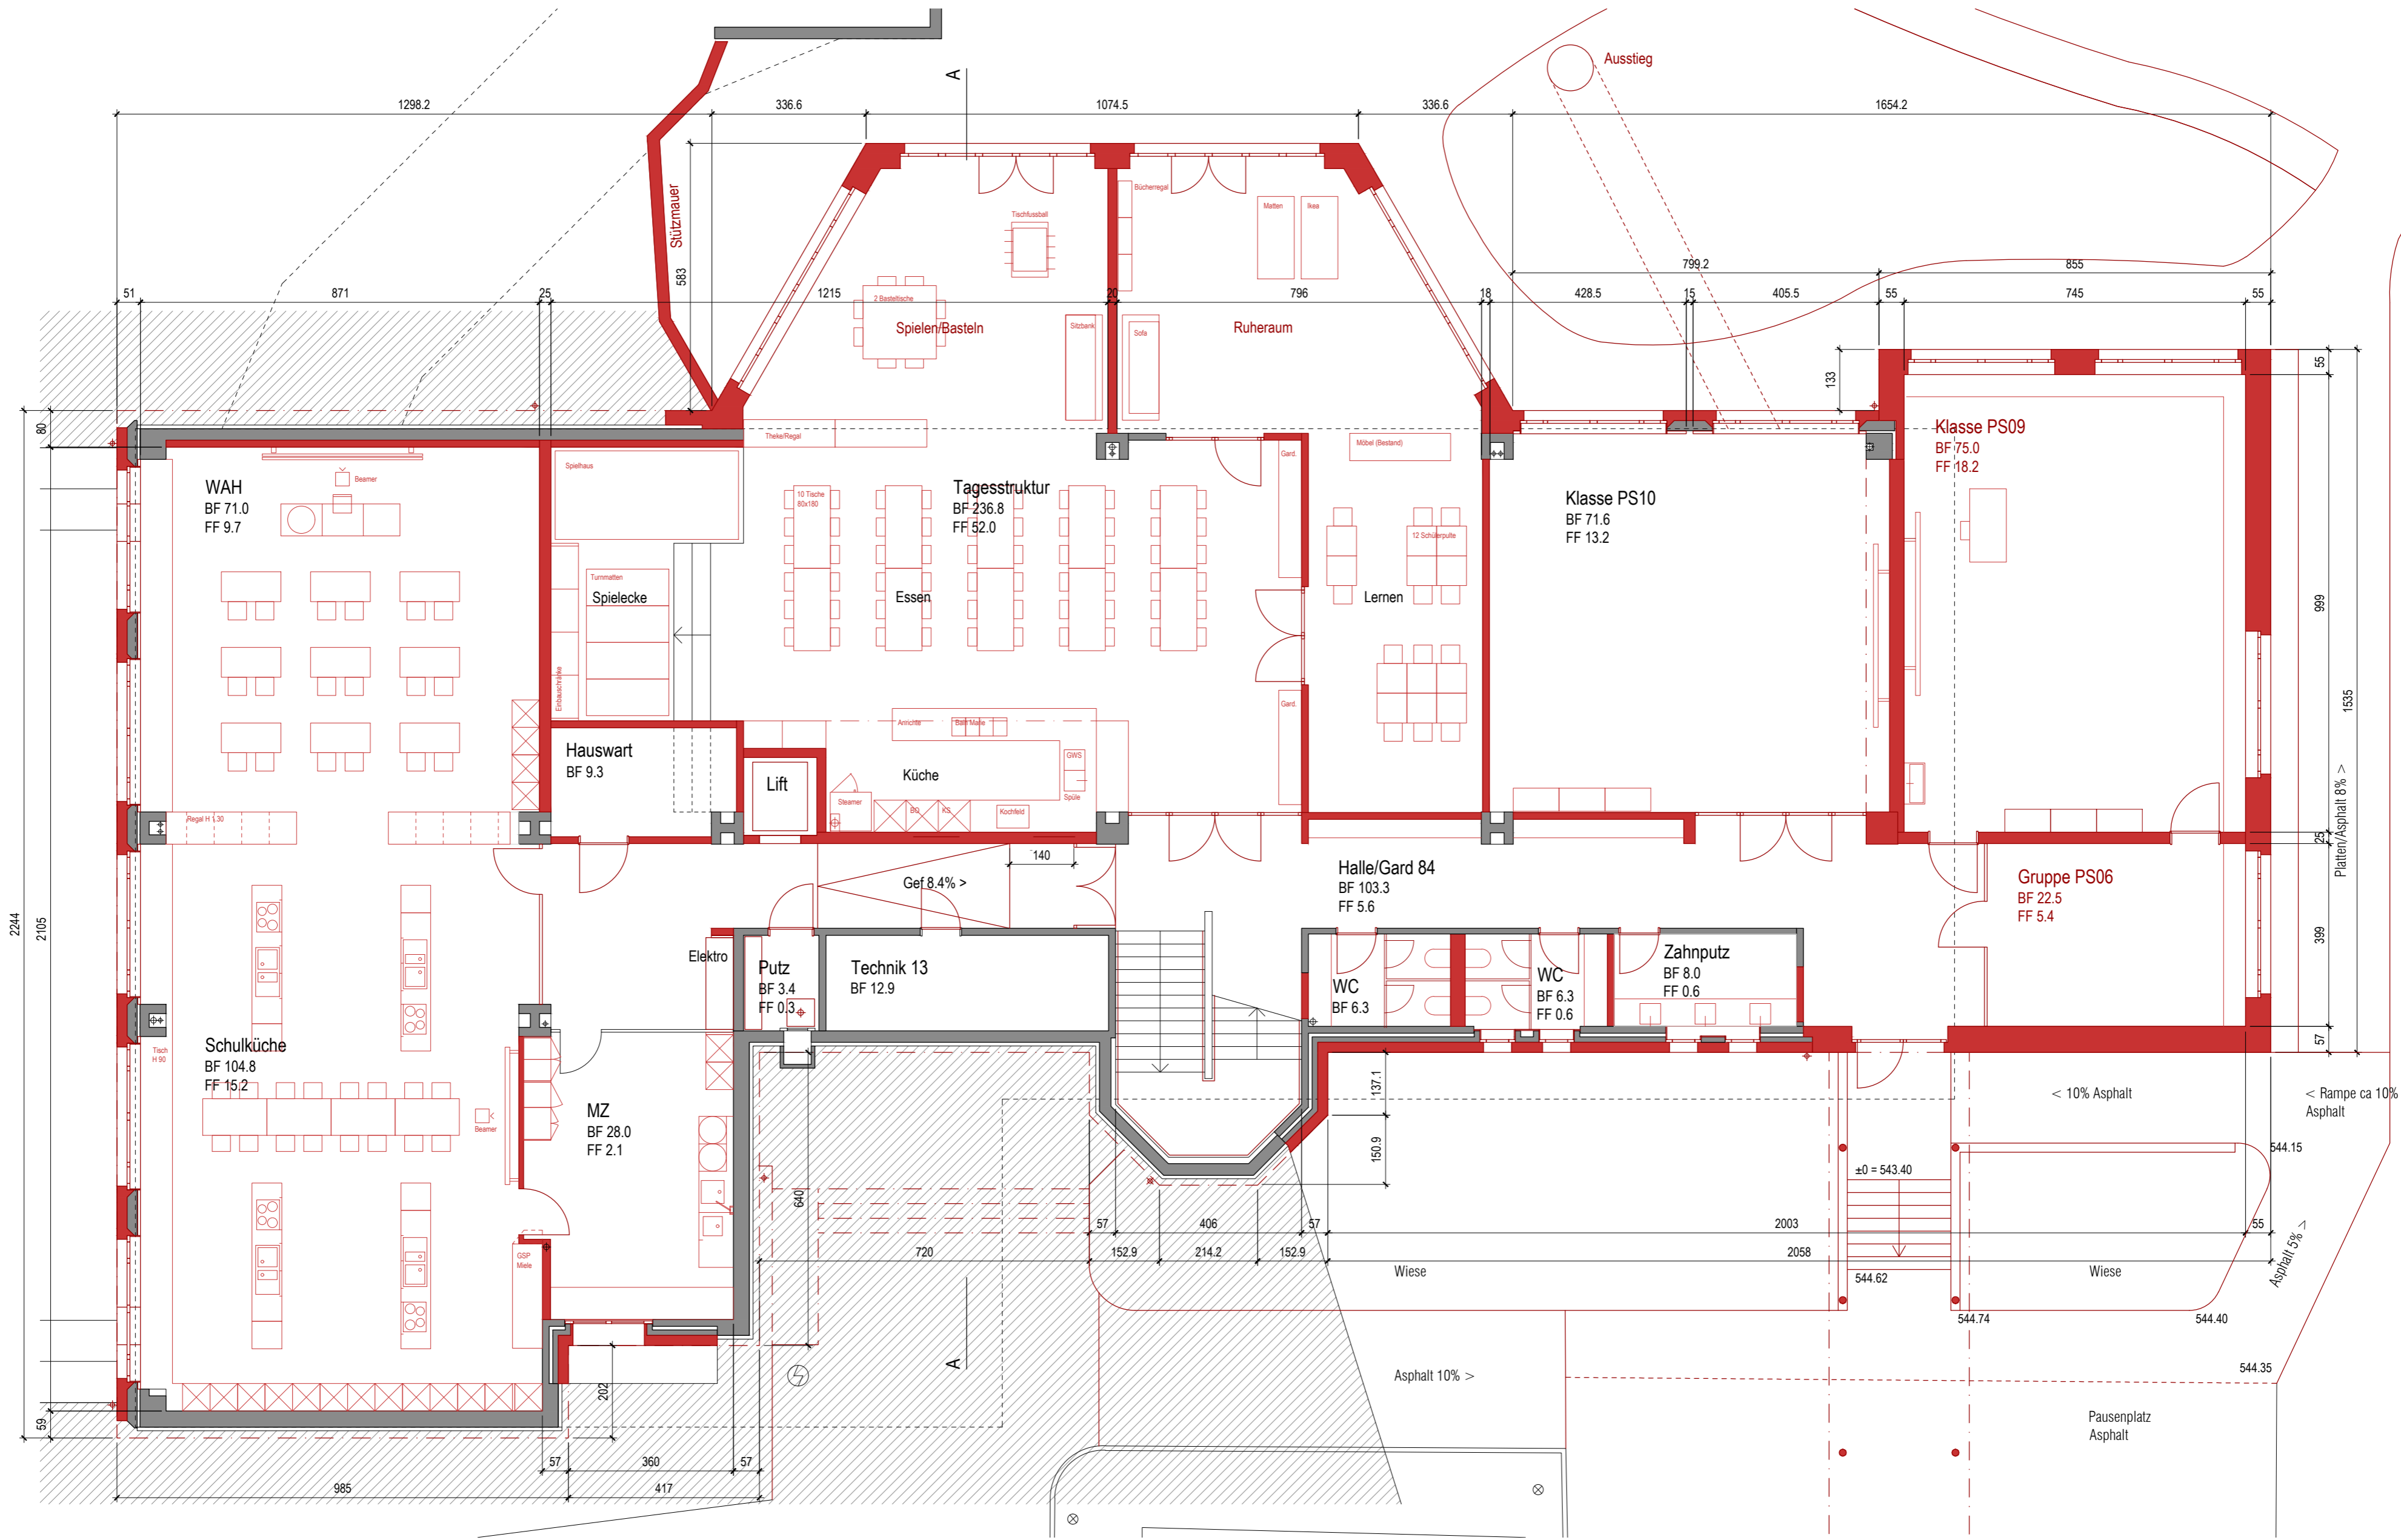
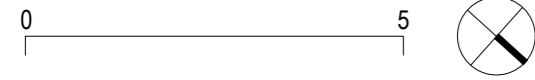




Bezirksschulhaus, Fahrwangen
Erdgeschoss


13.08.2021

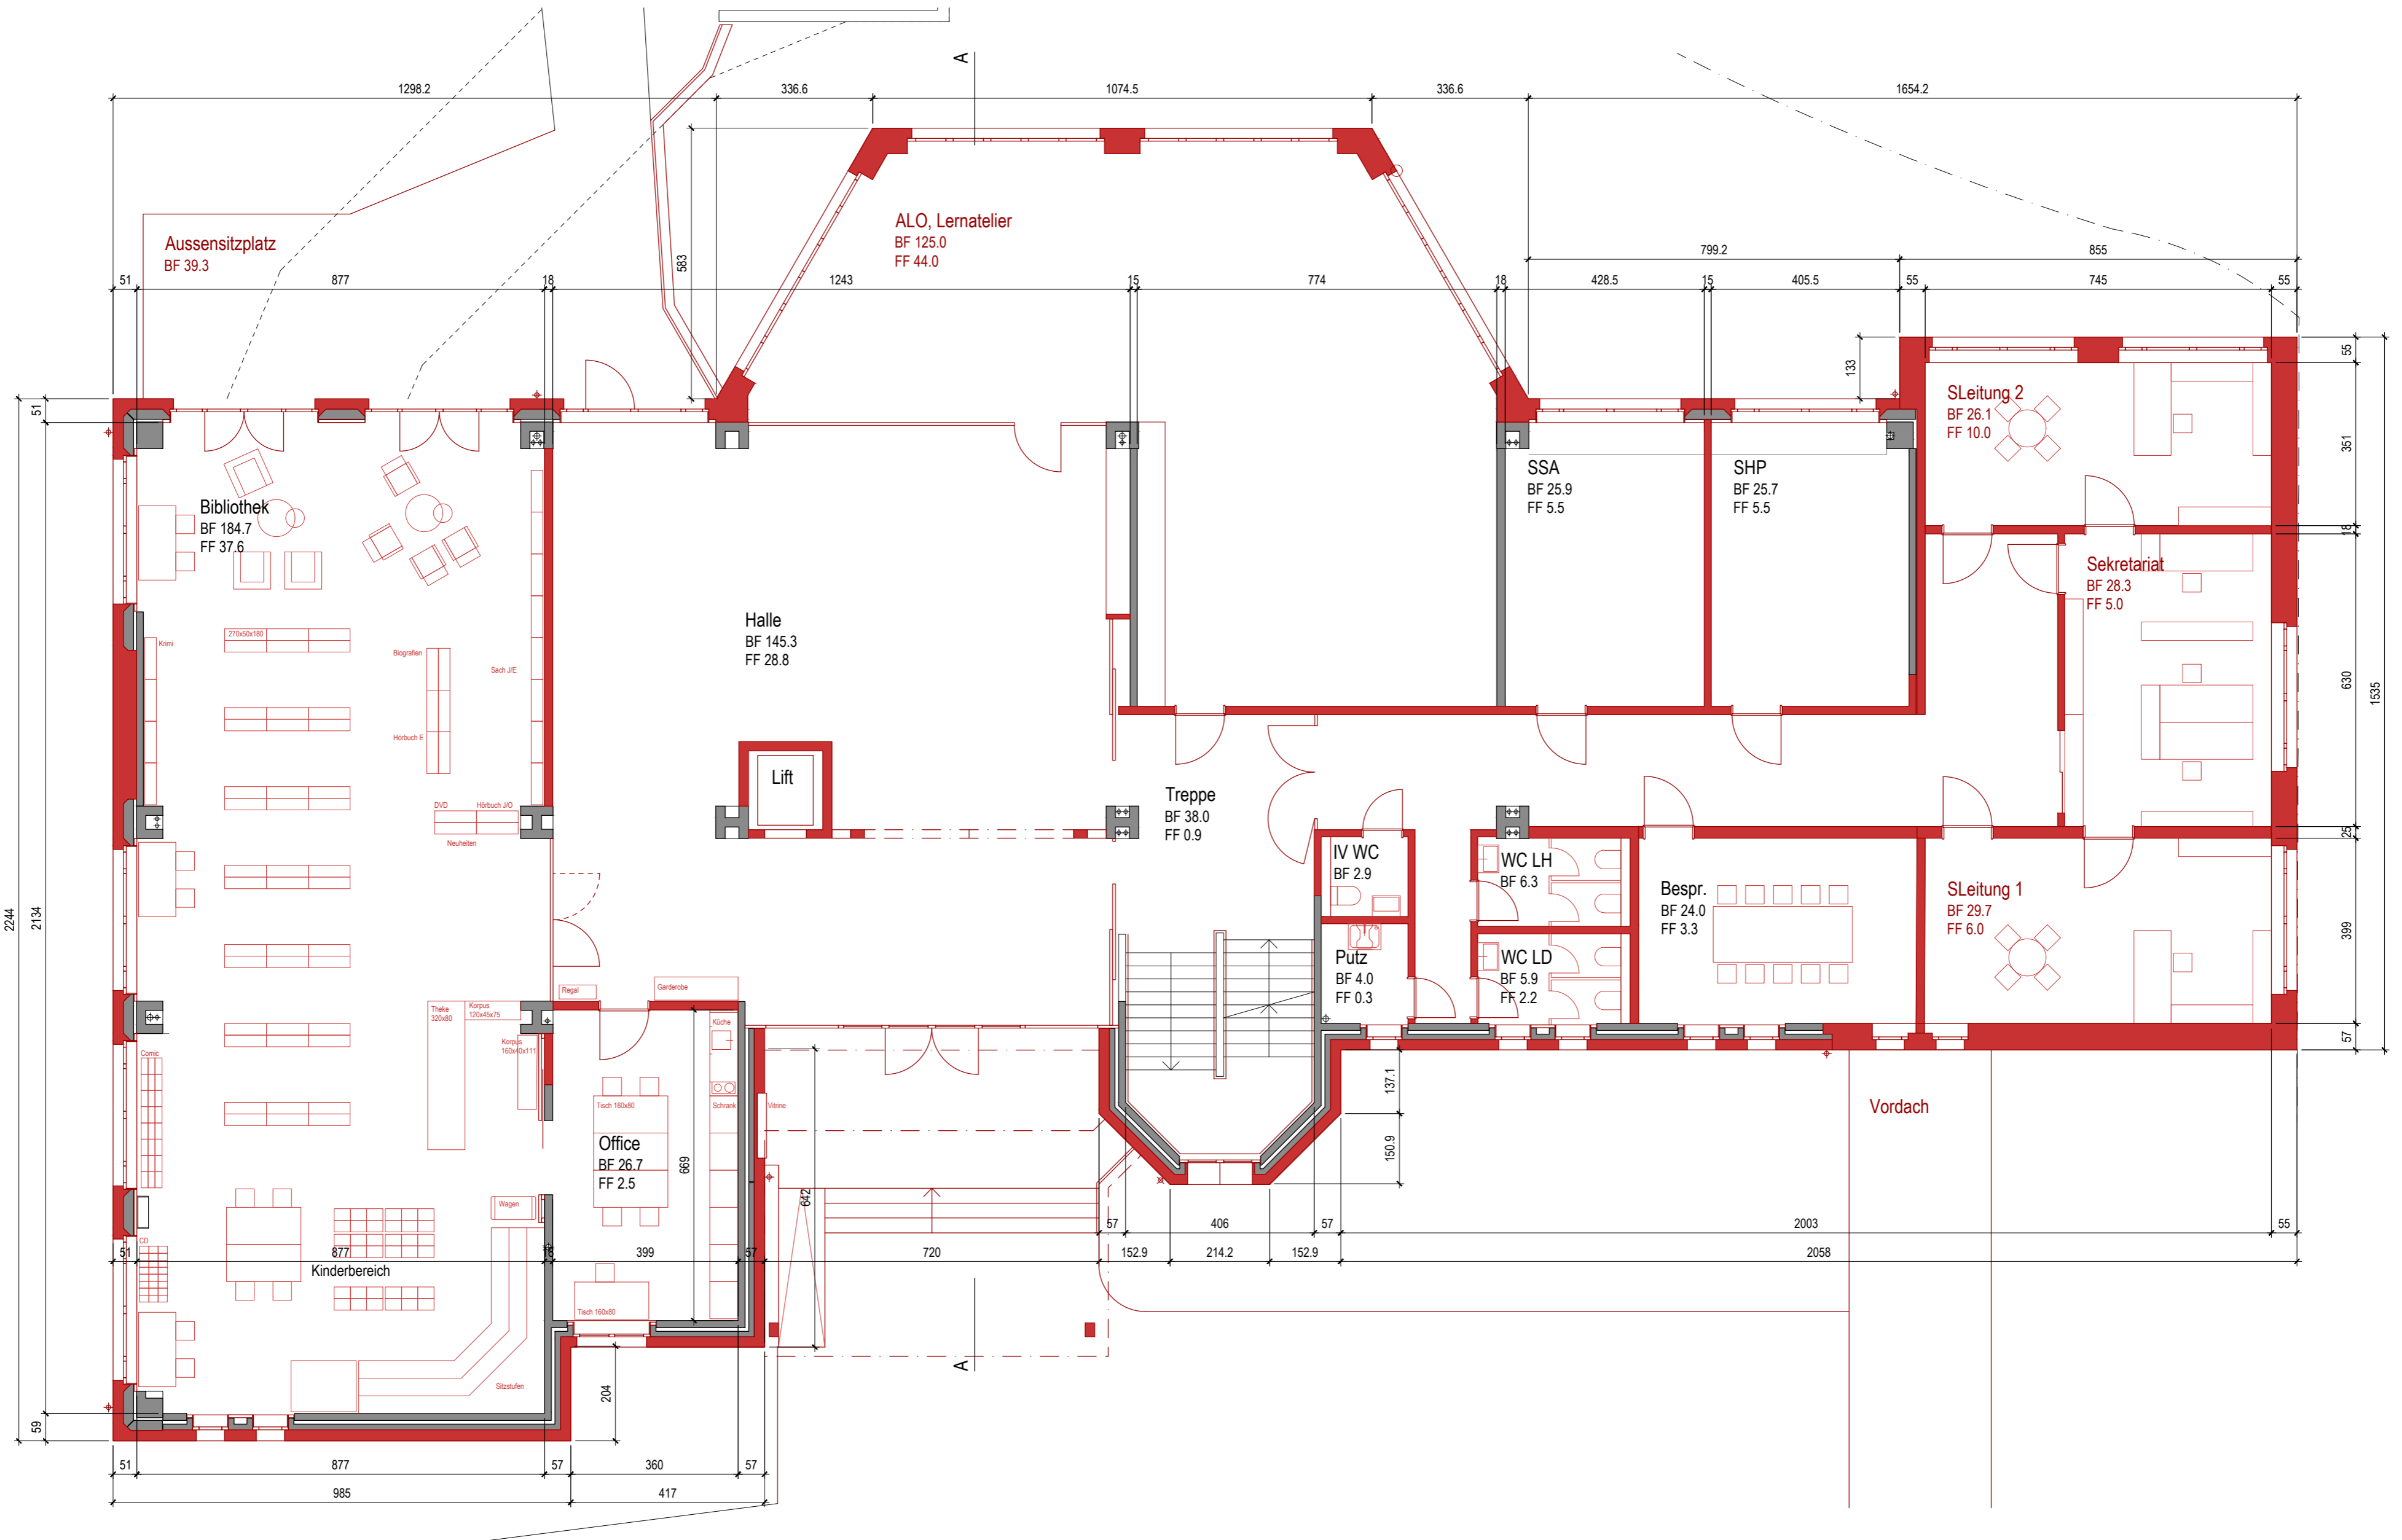


■ Bestand ■ Neu

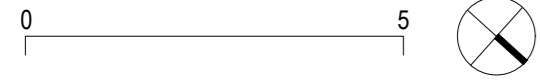

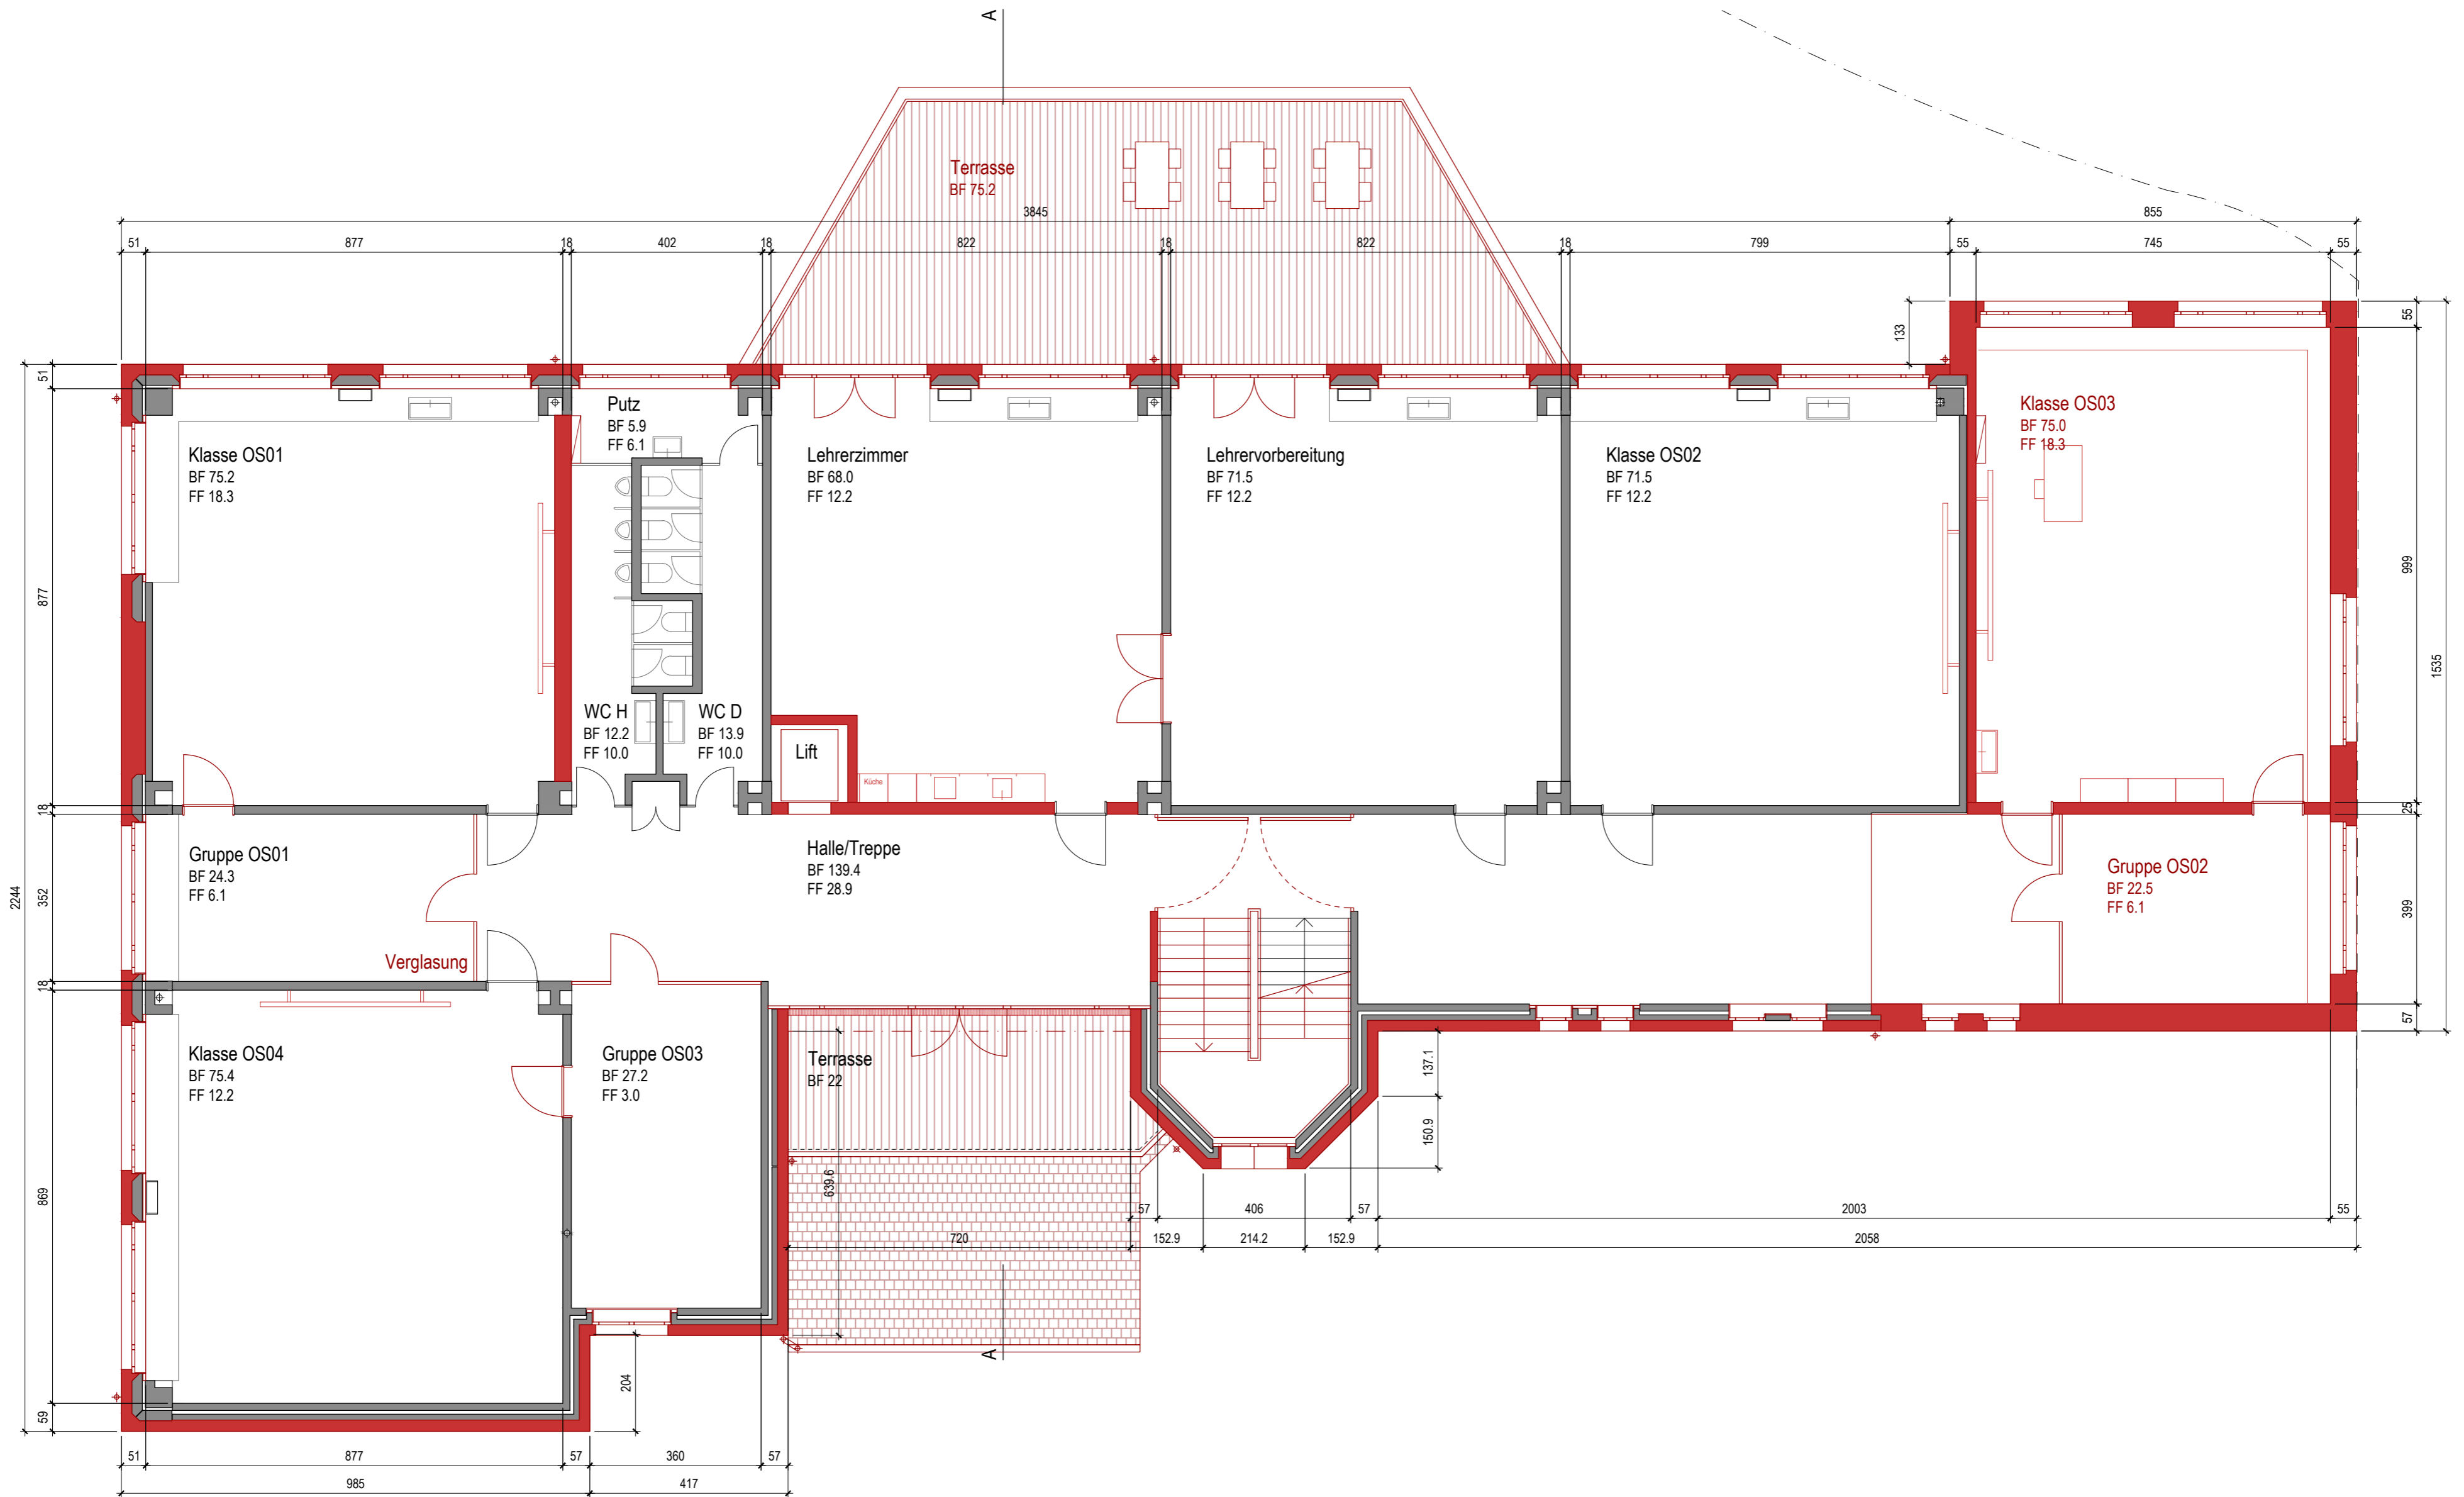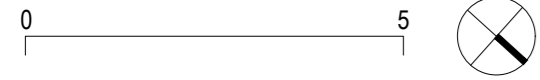


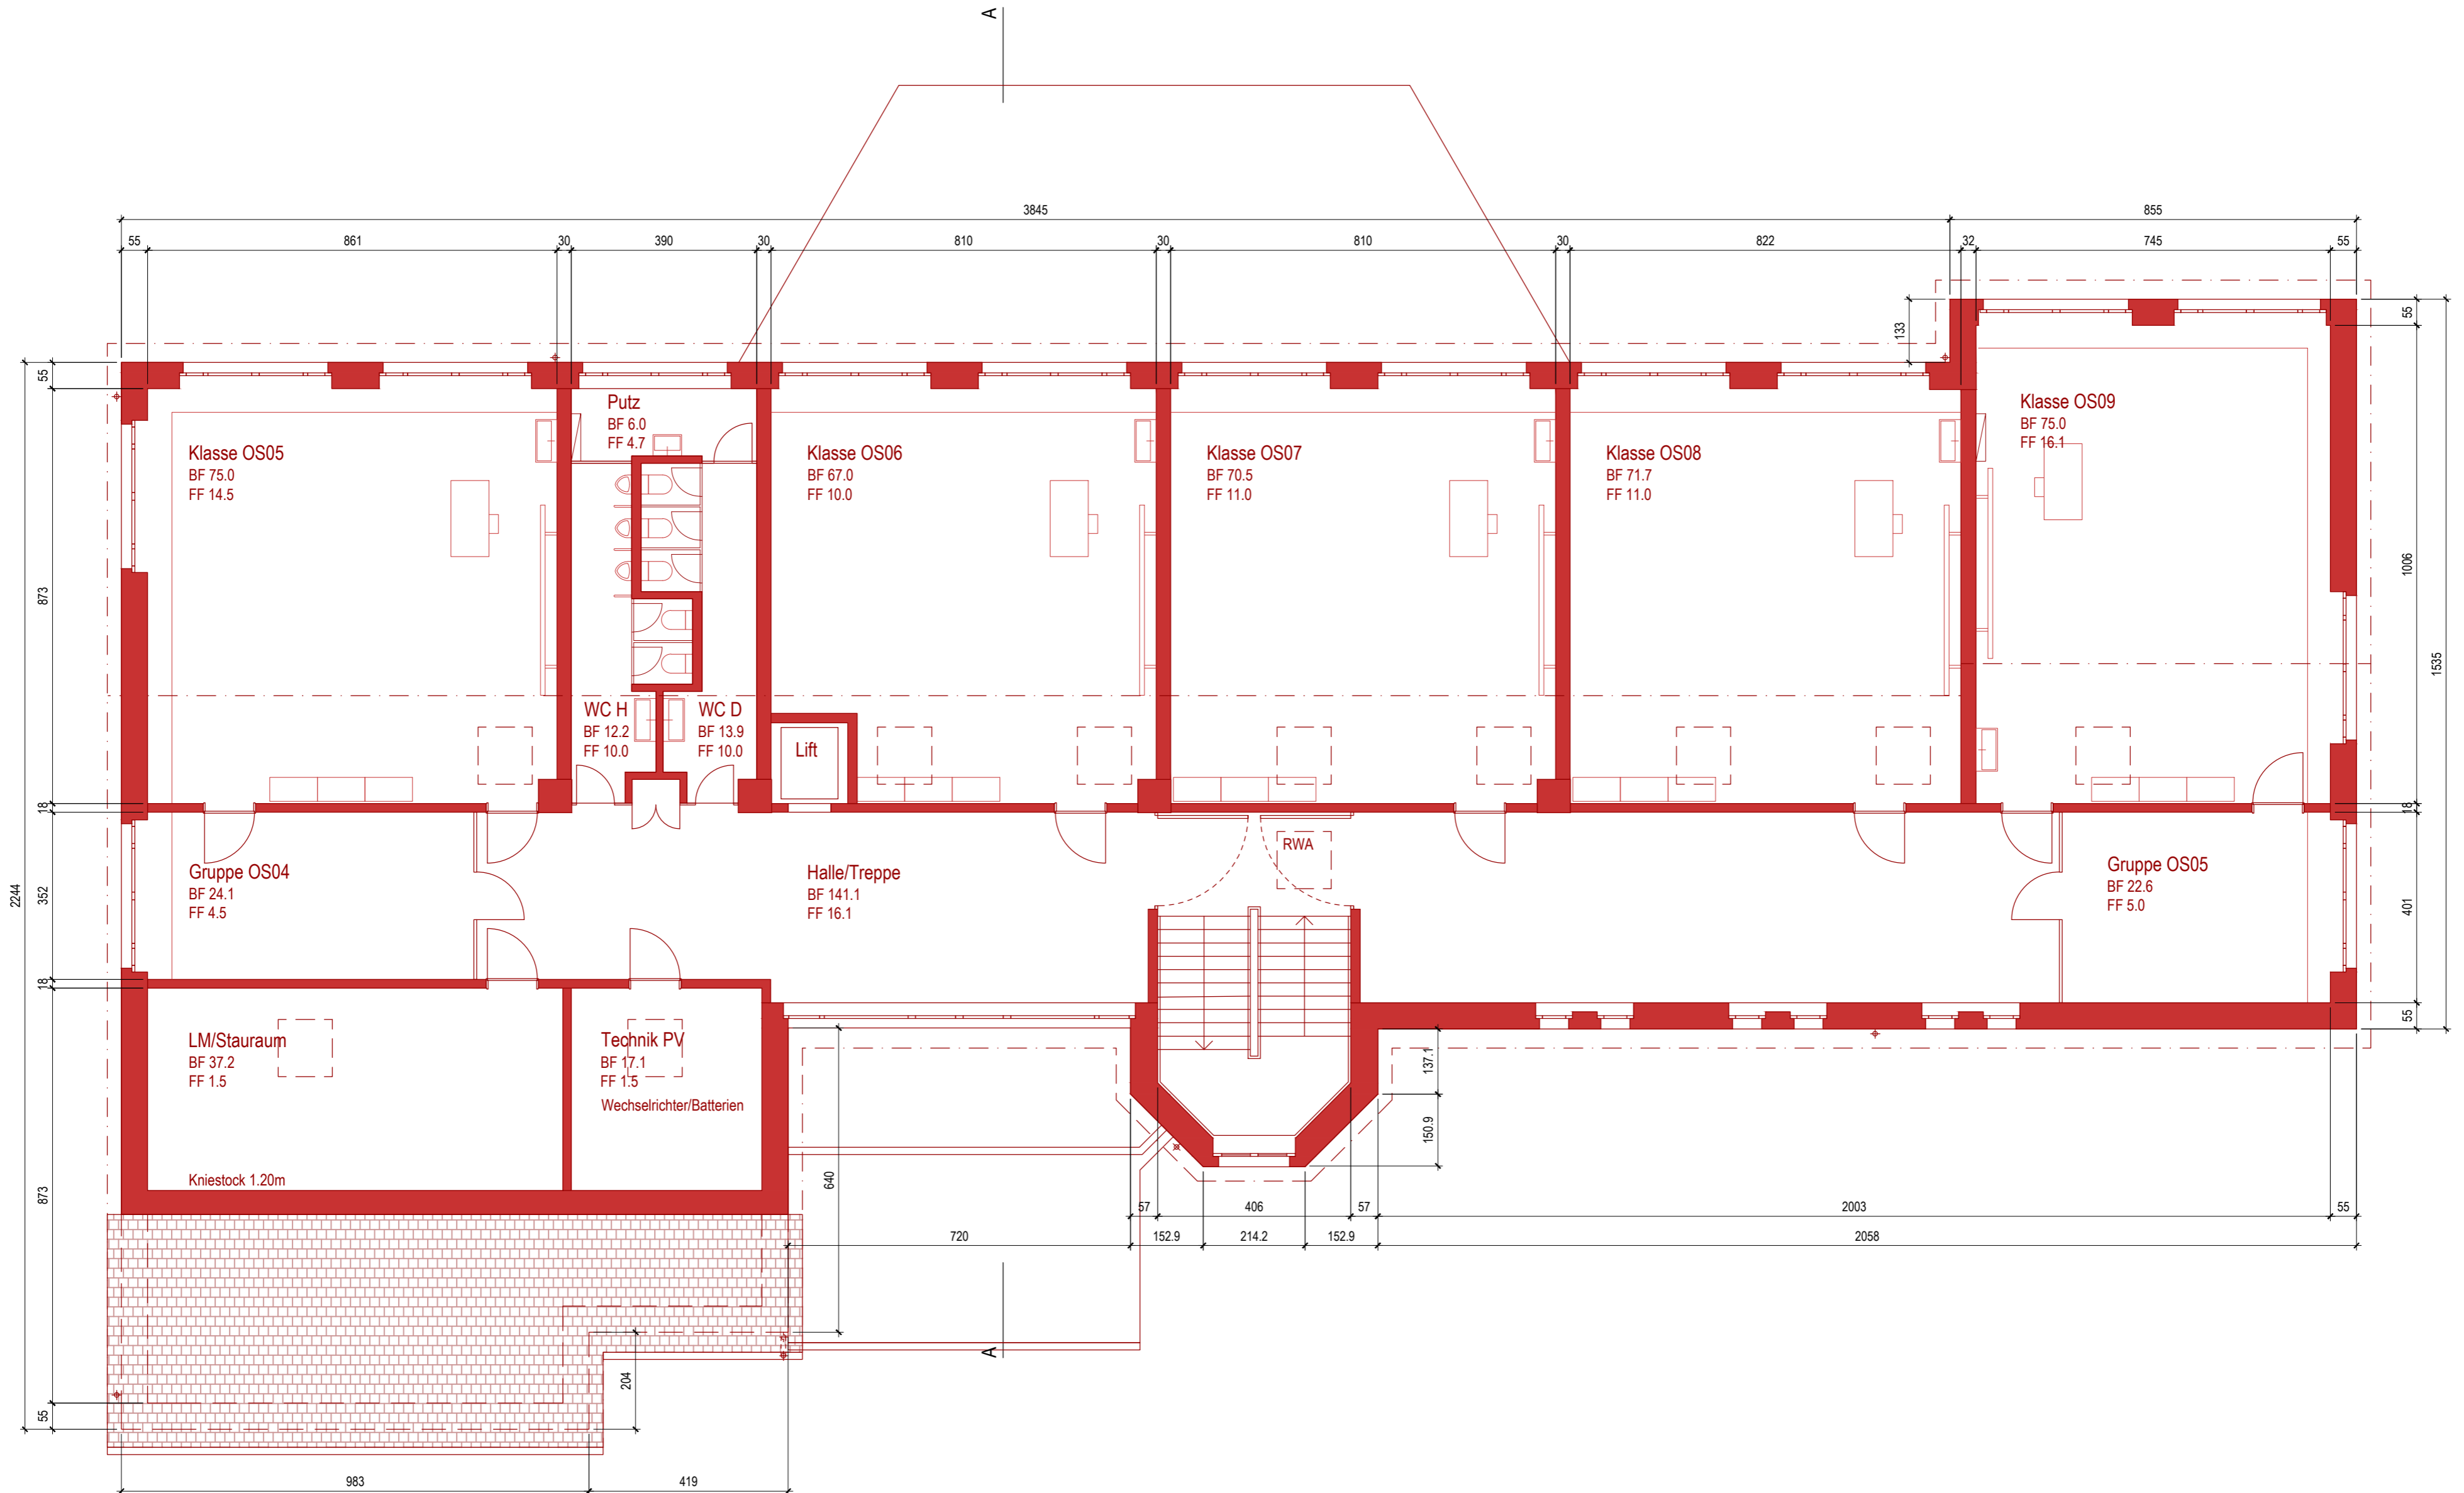

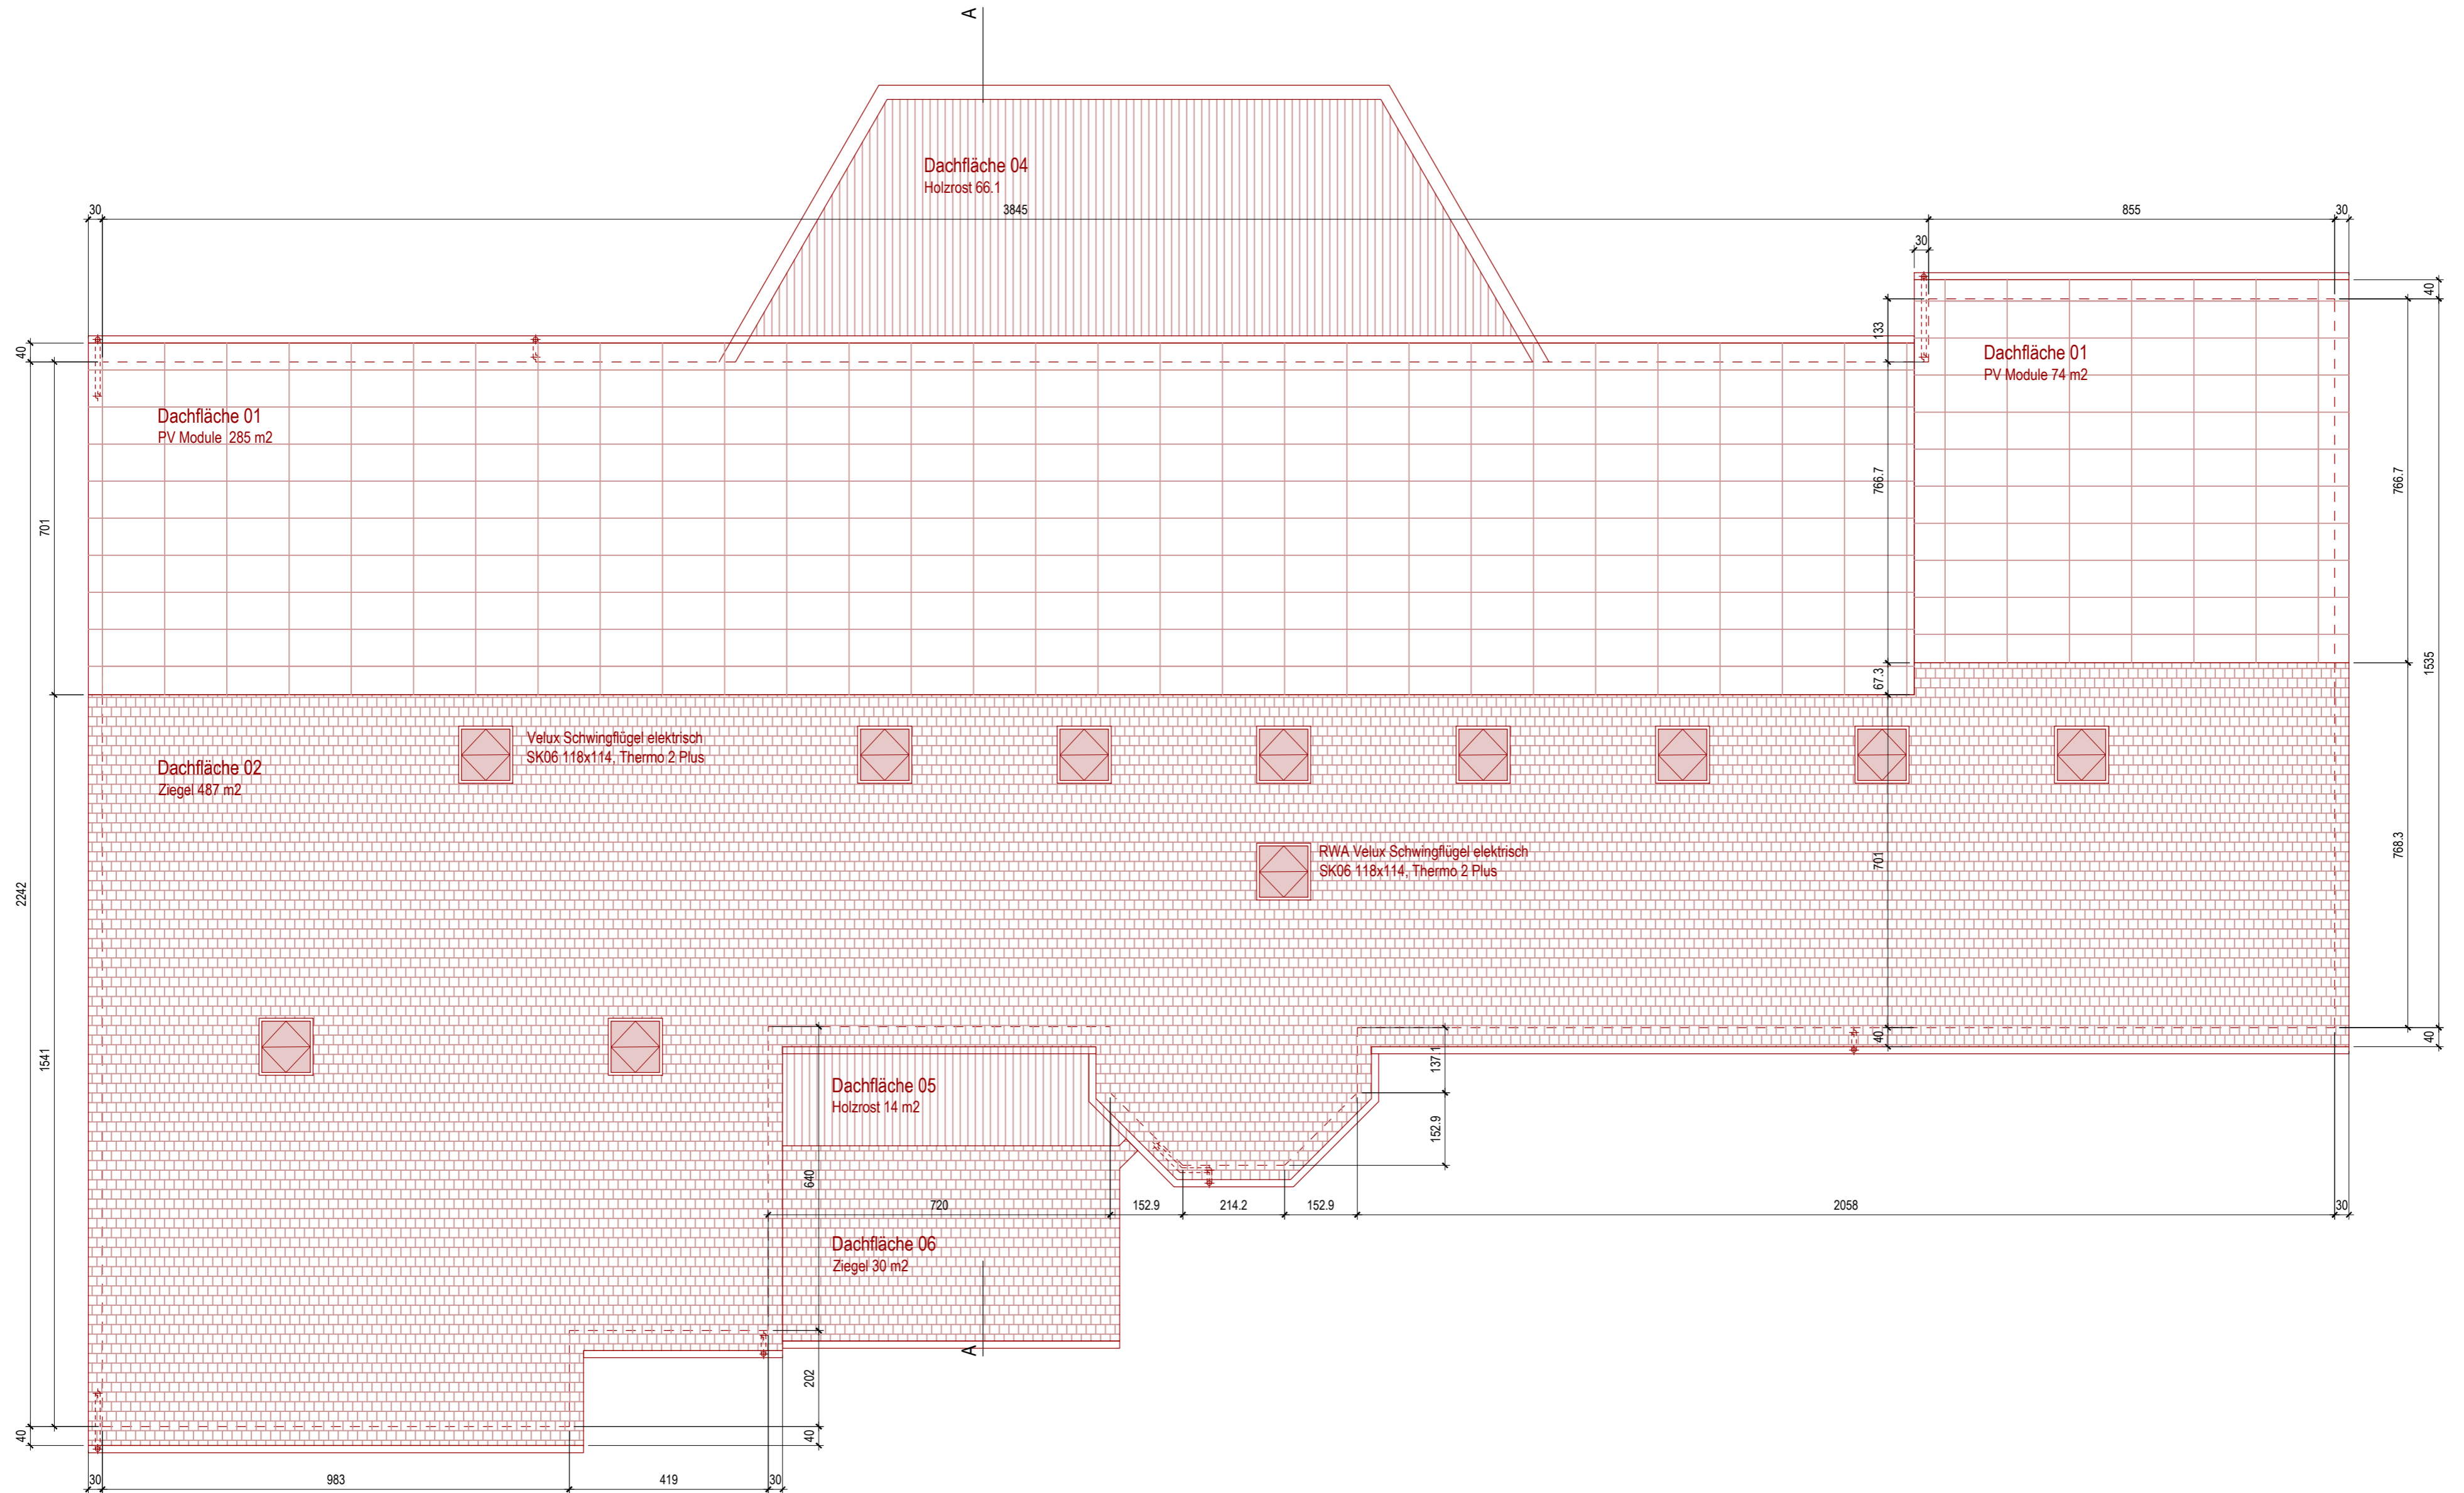


Schnitt A

13.08.2021

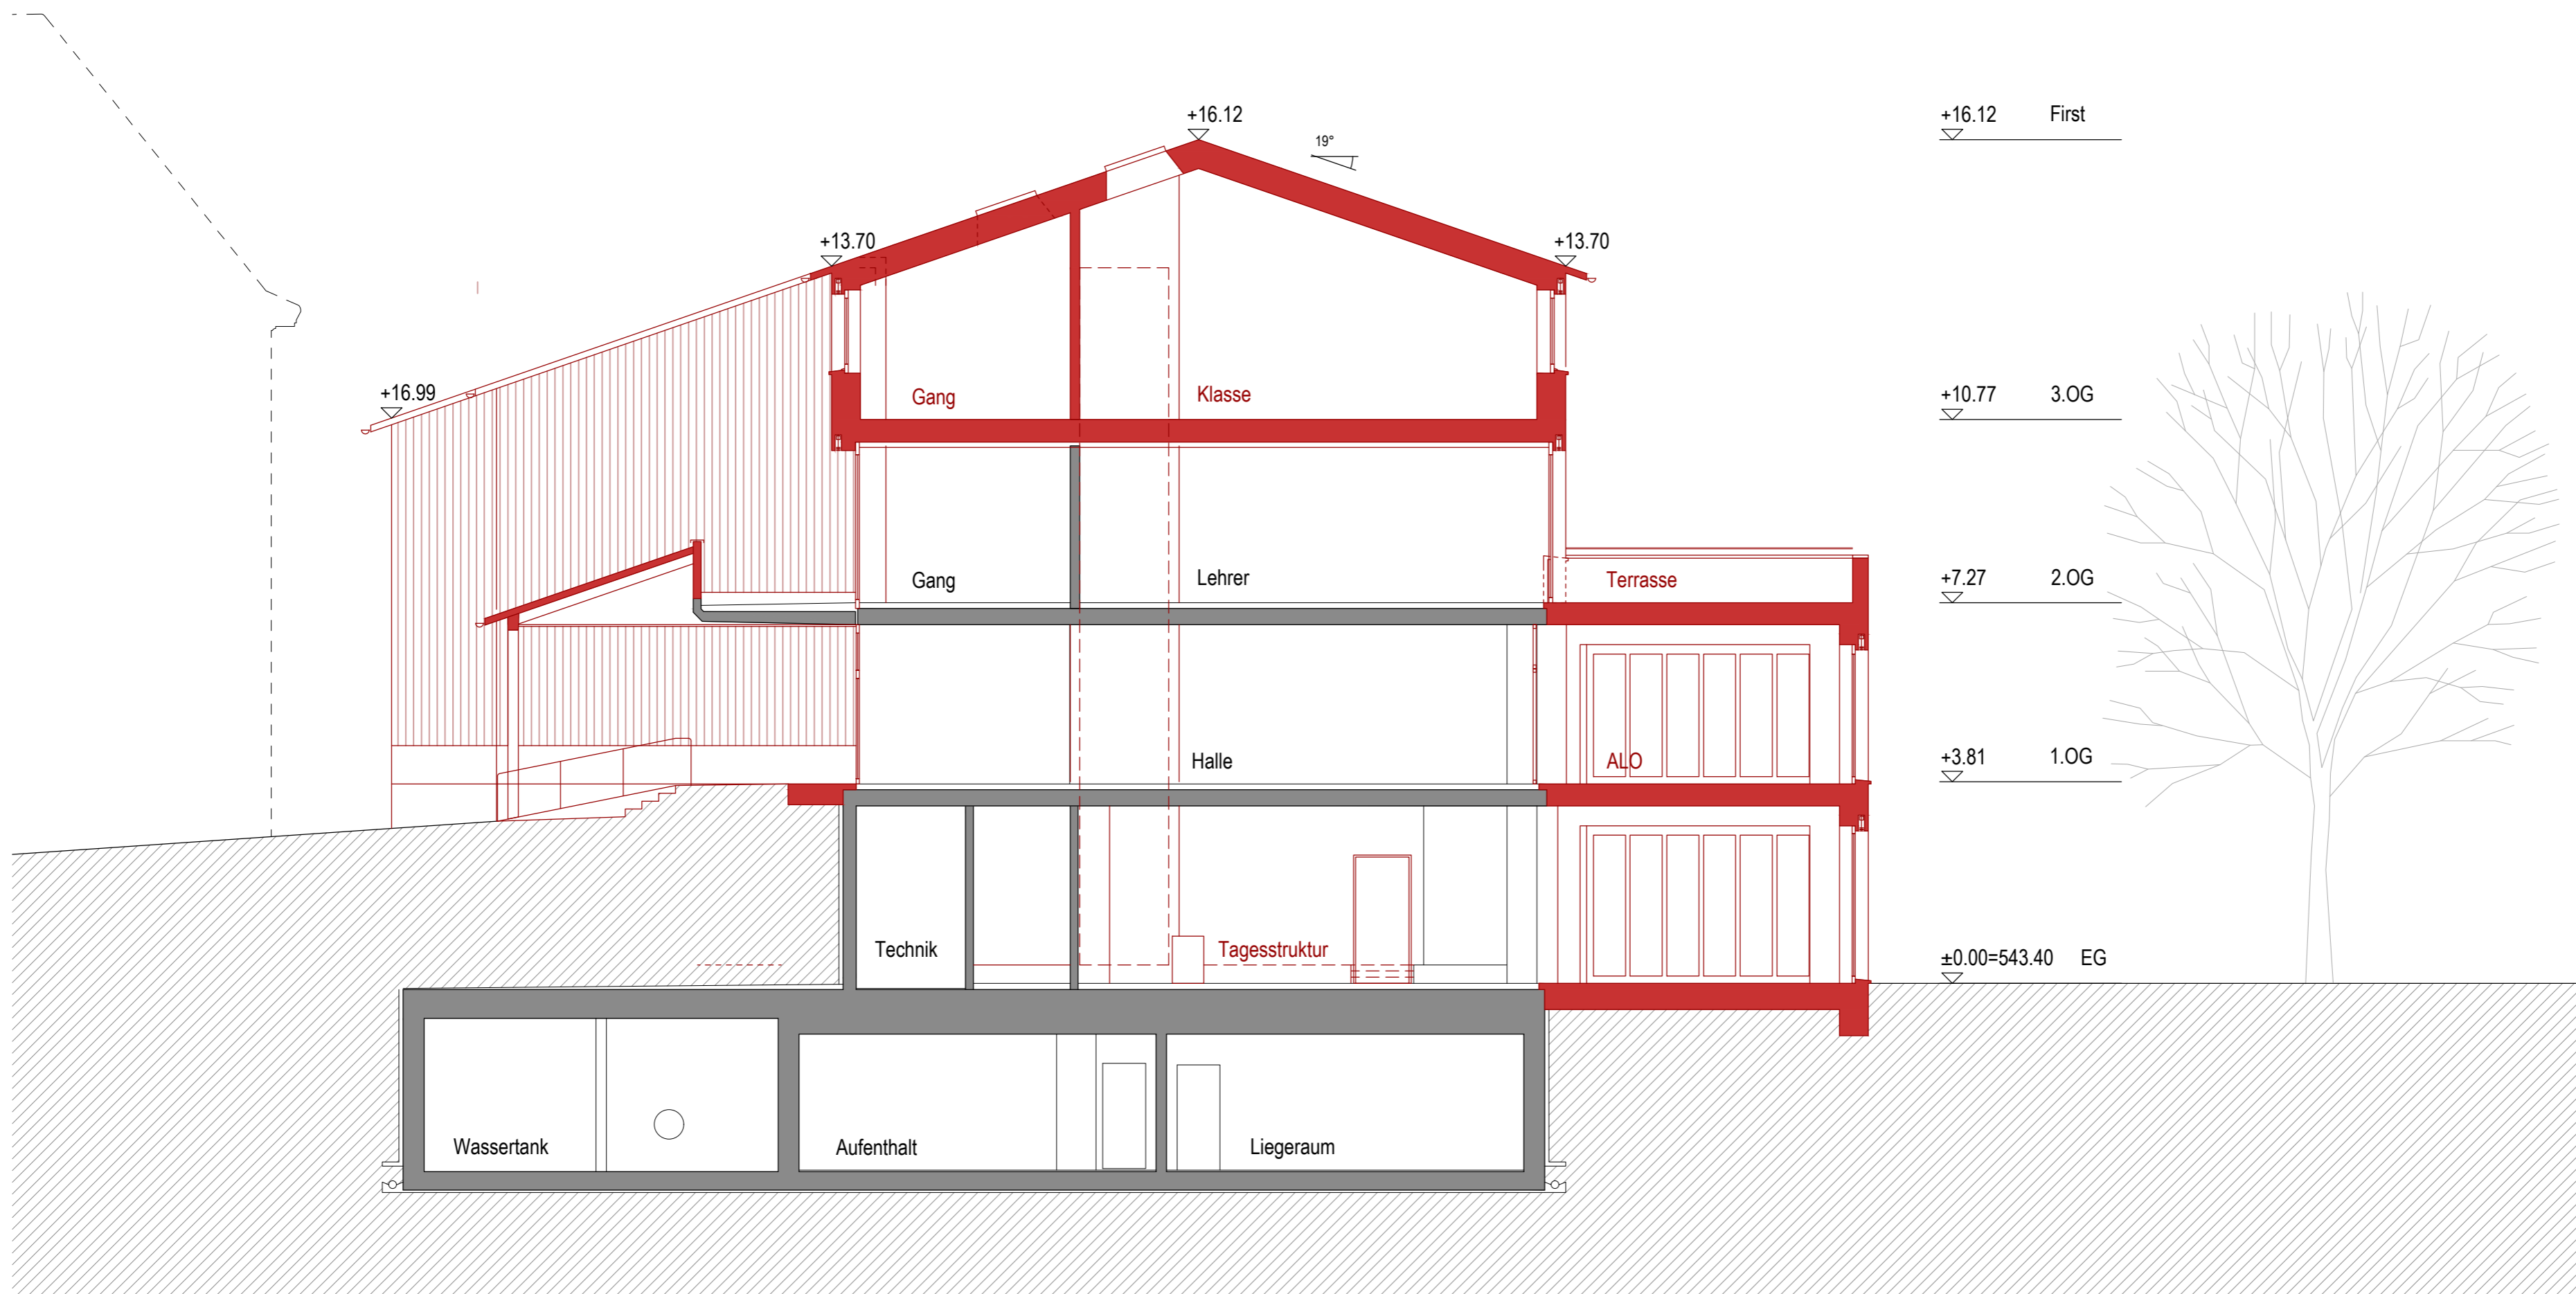


Nordostfassade

13.08.2021

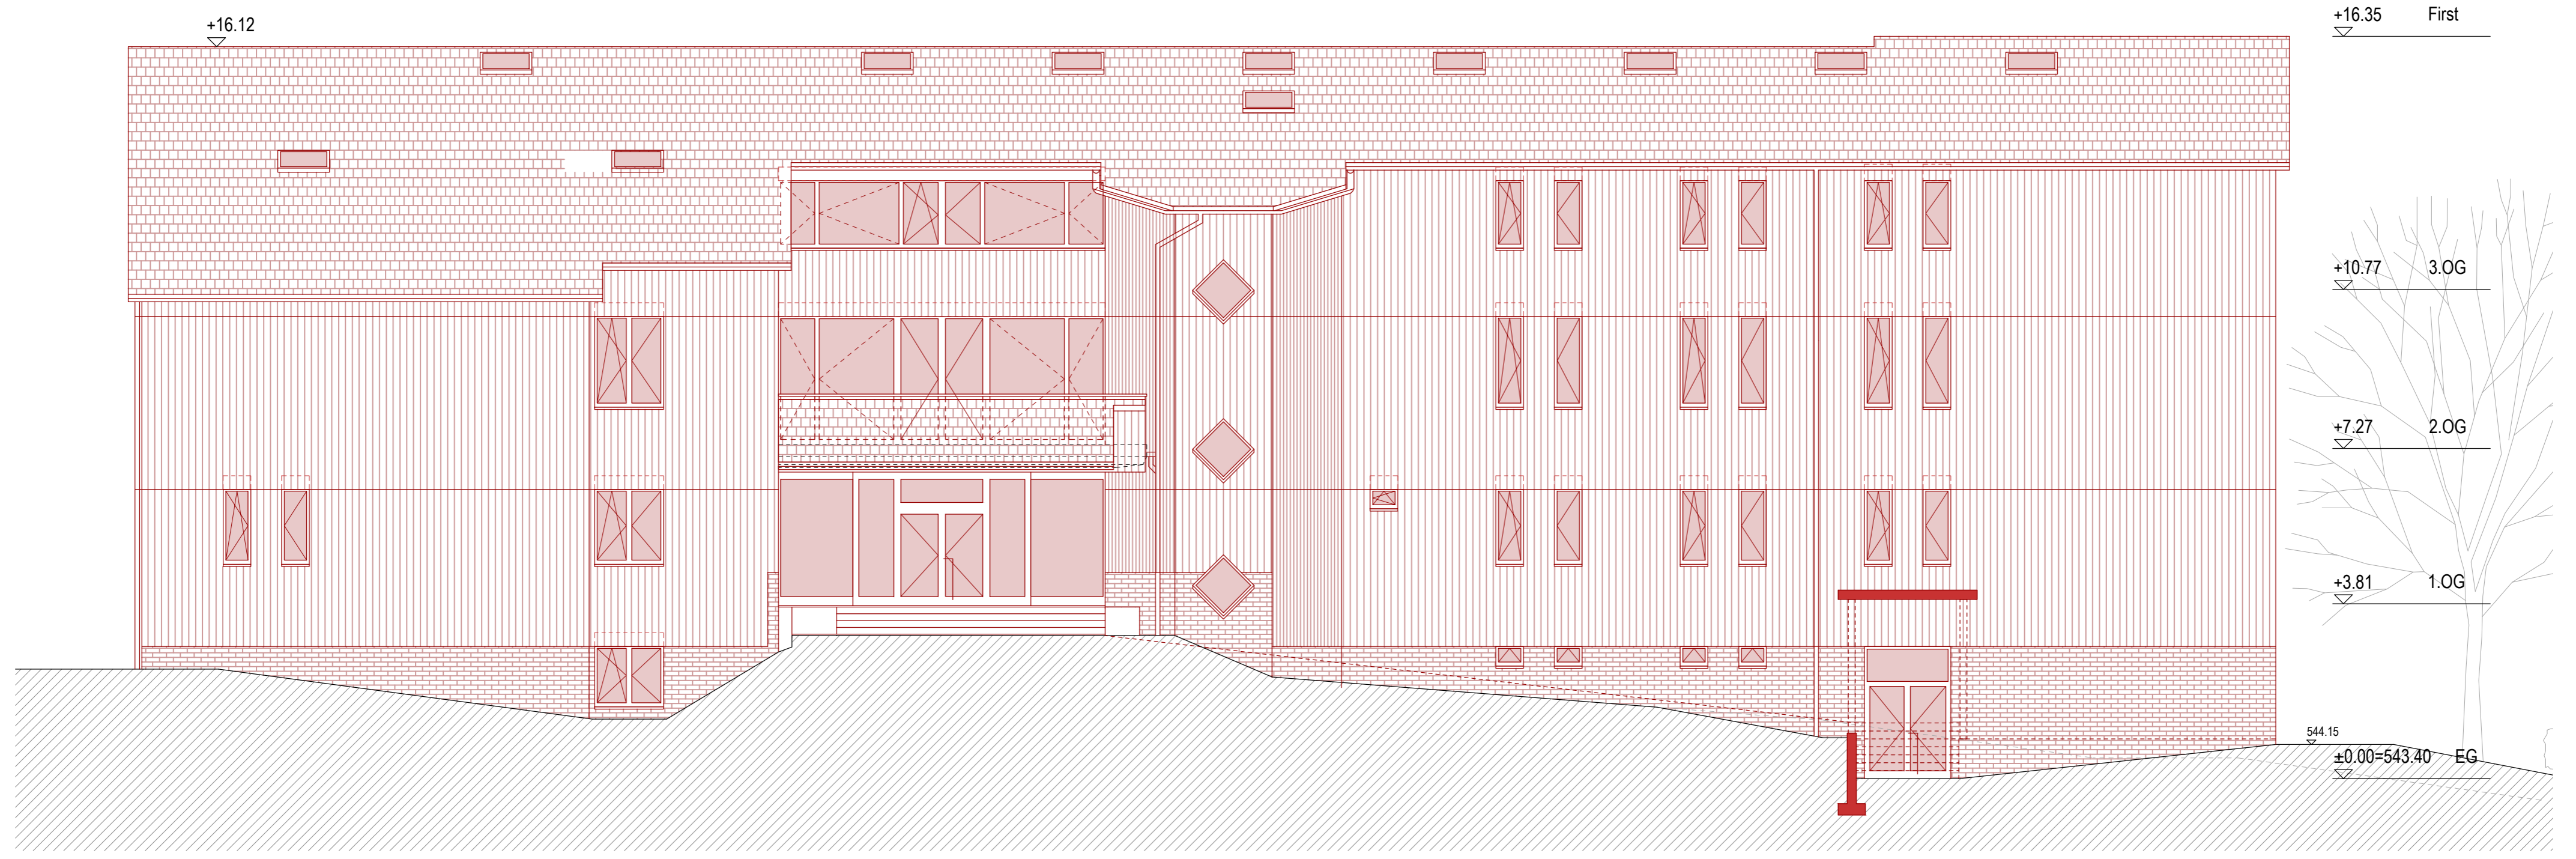


Nordwestfassade

13.08.2021

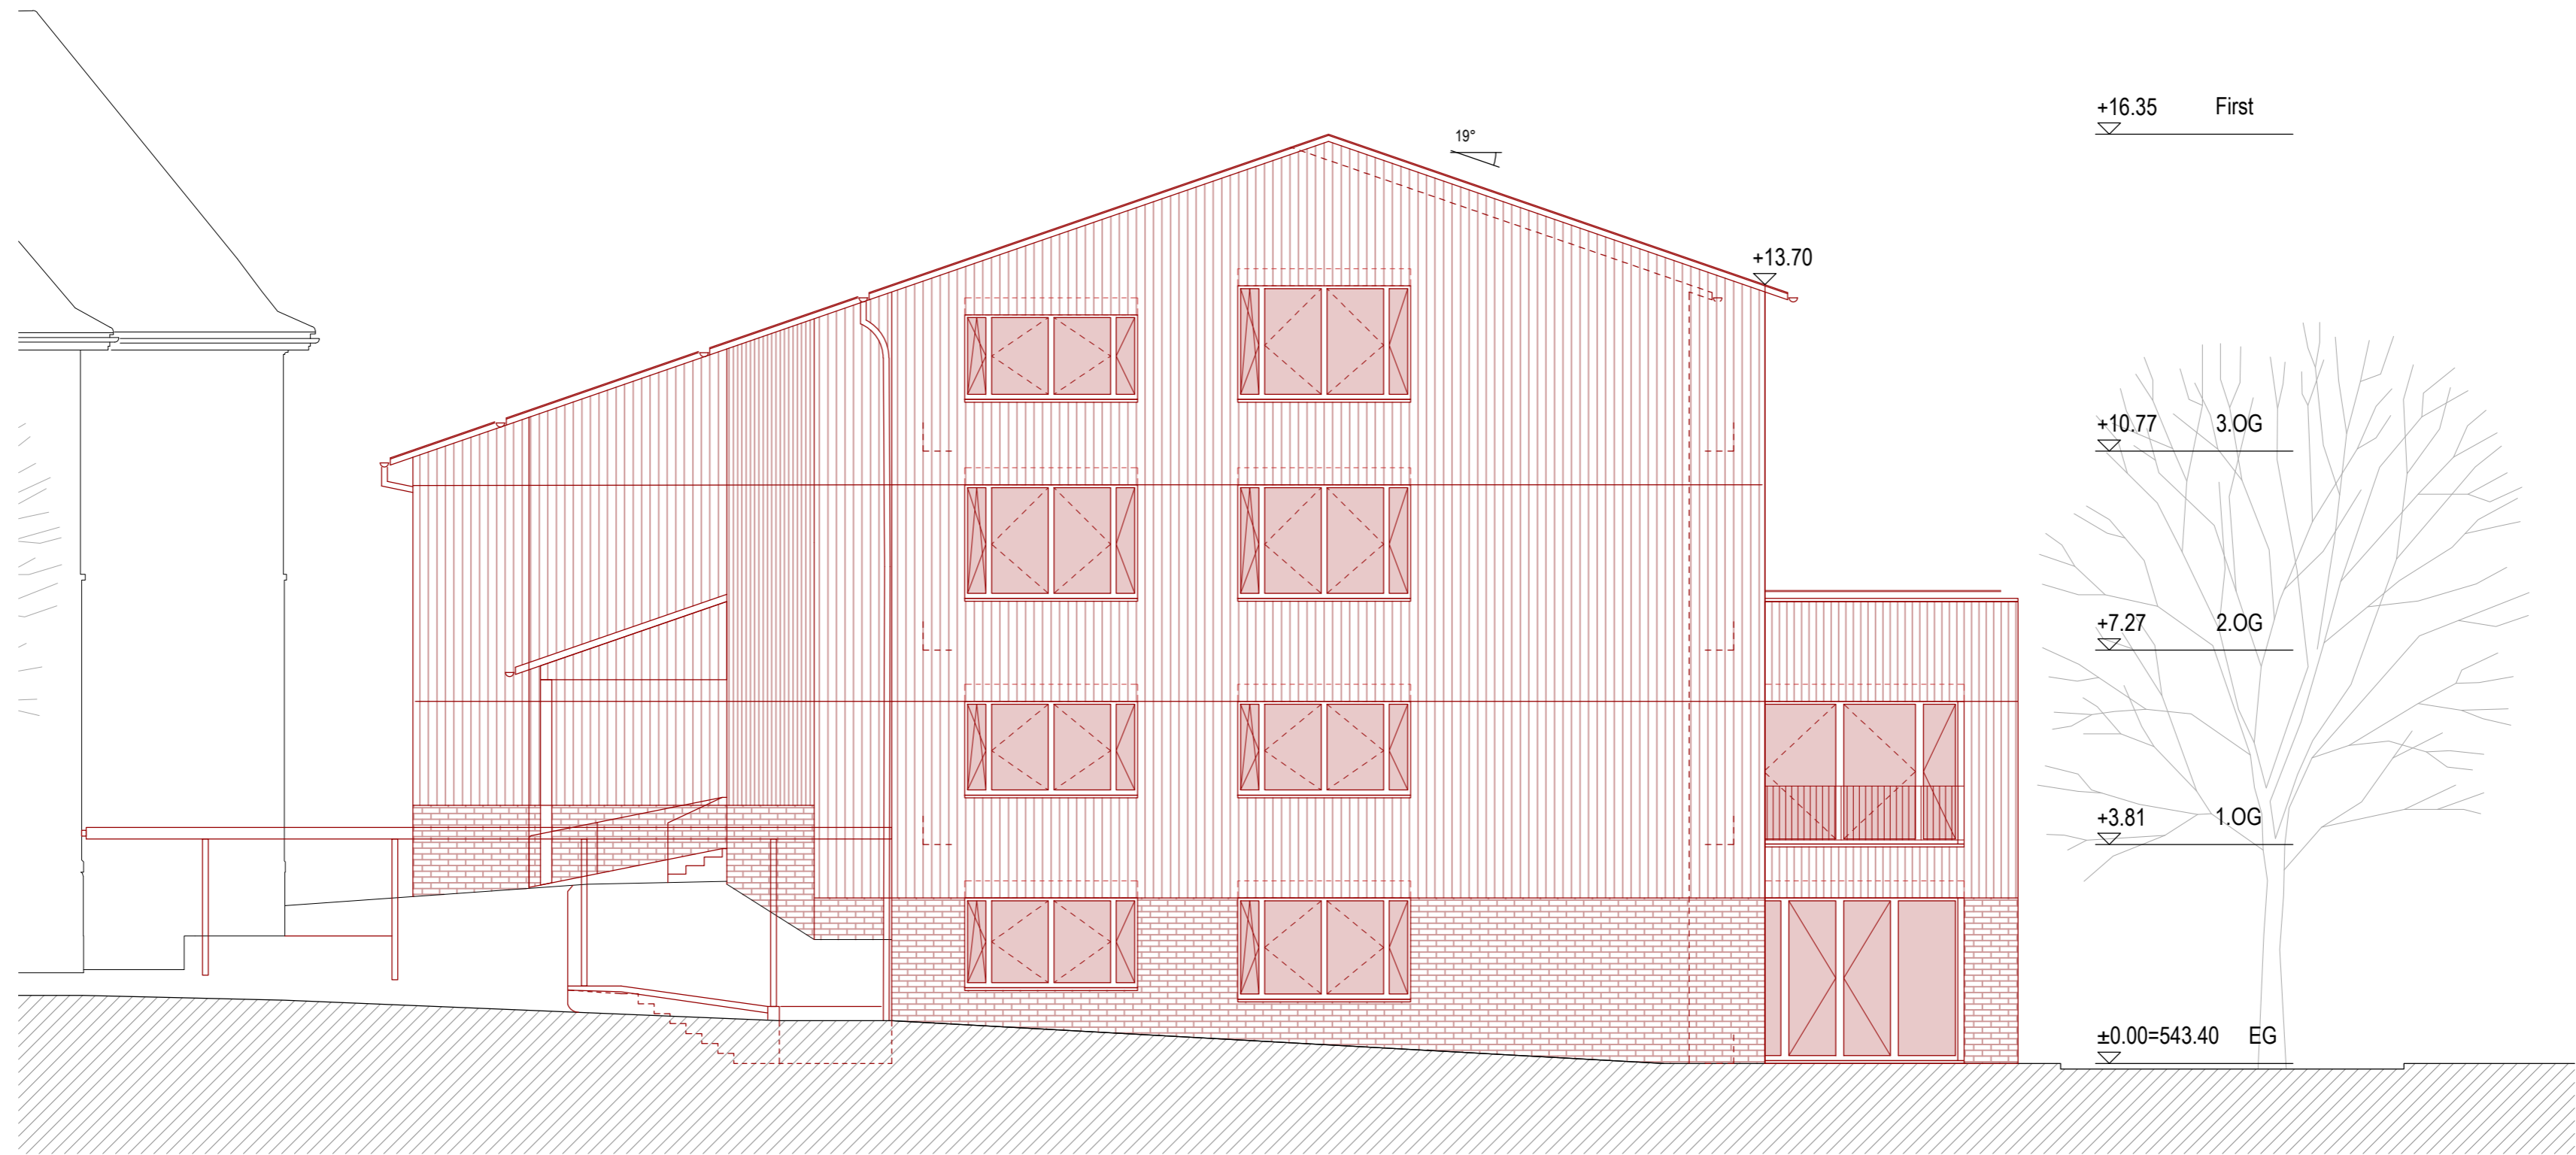

Südwestfassade

13.08.2021

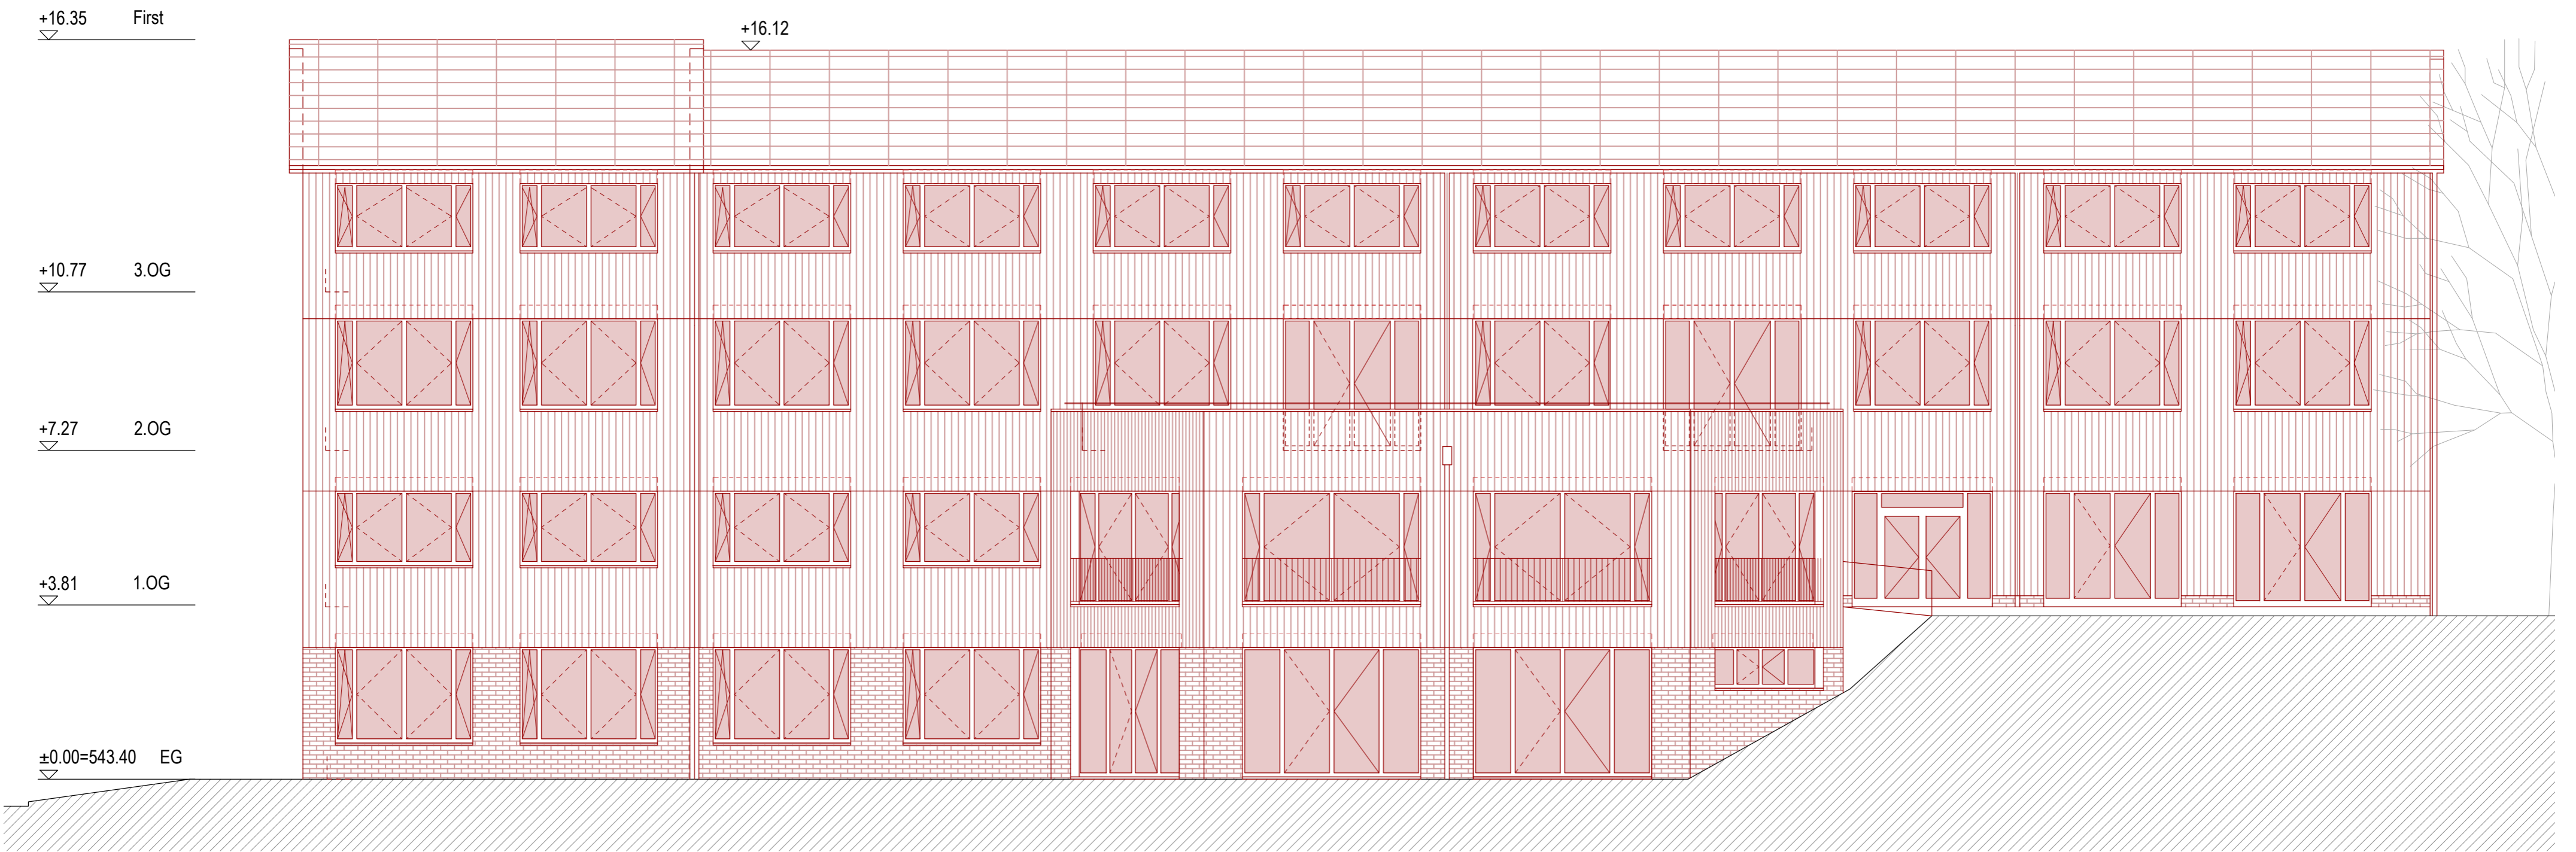

Südostfassade

13.08.2021

