



Varielschulhaus, Fahrwangen
Untergeschoss

13.08.2021

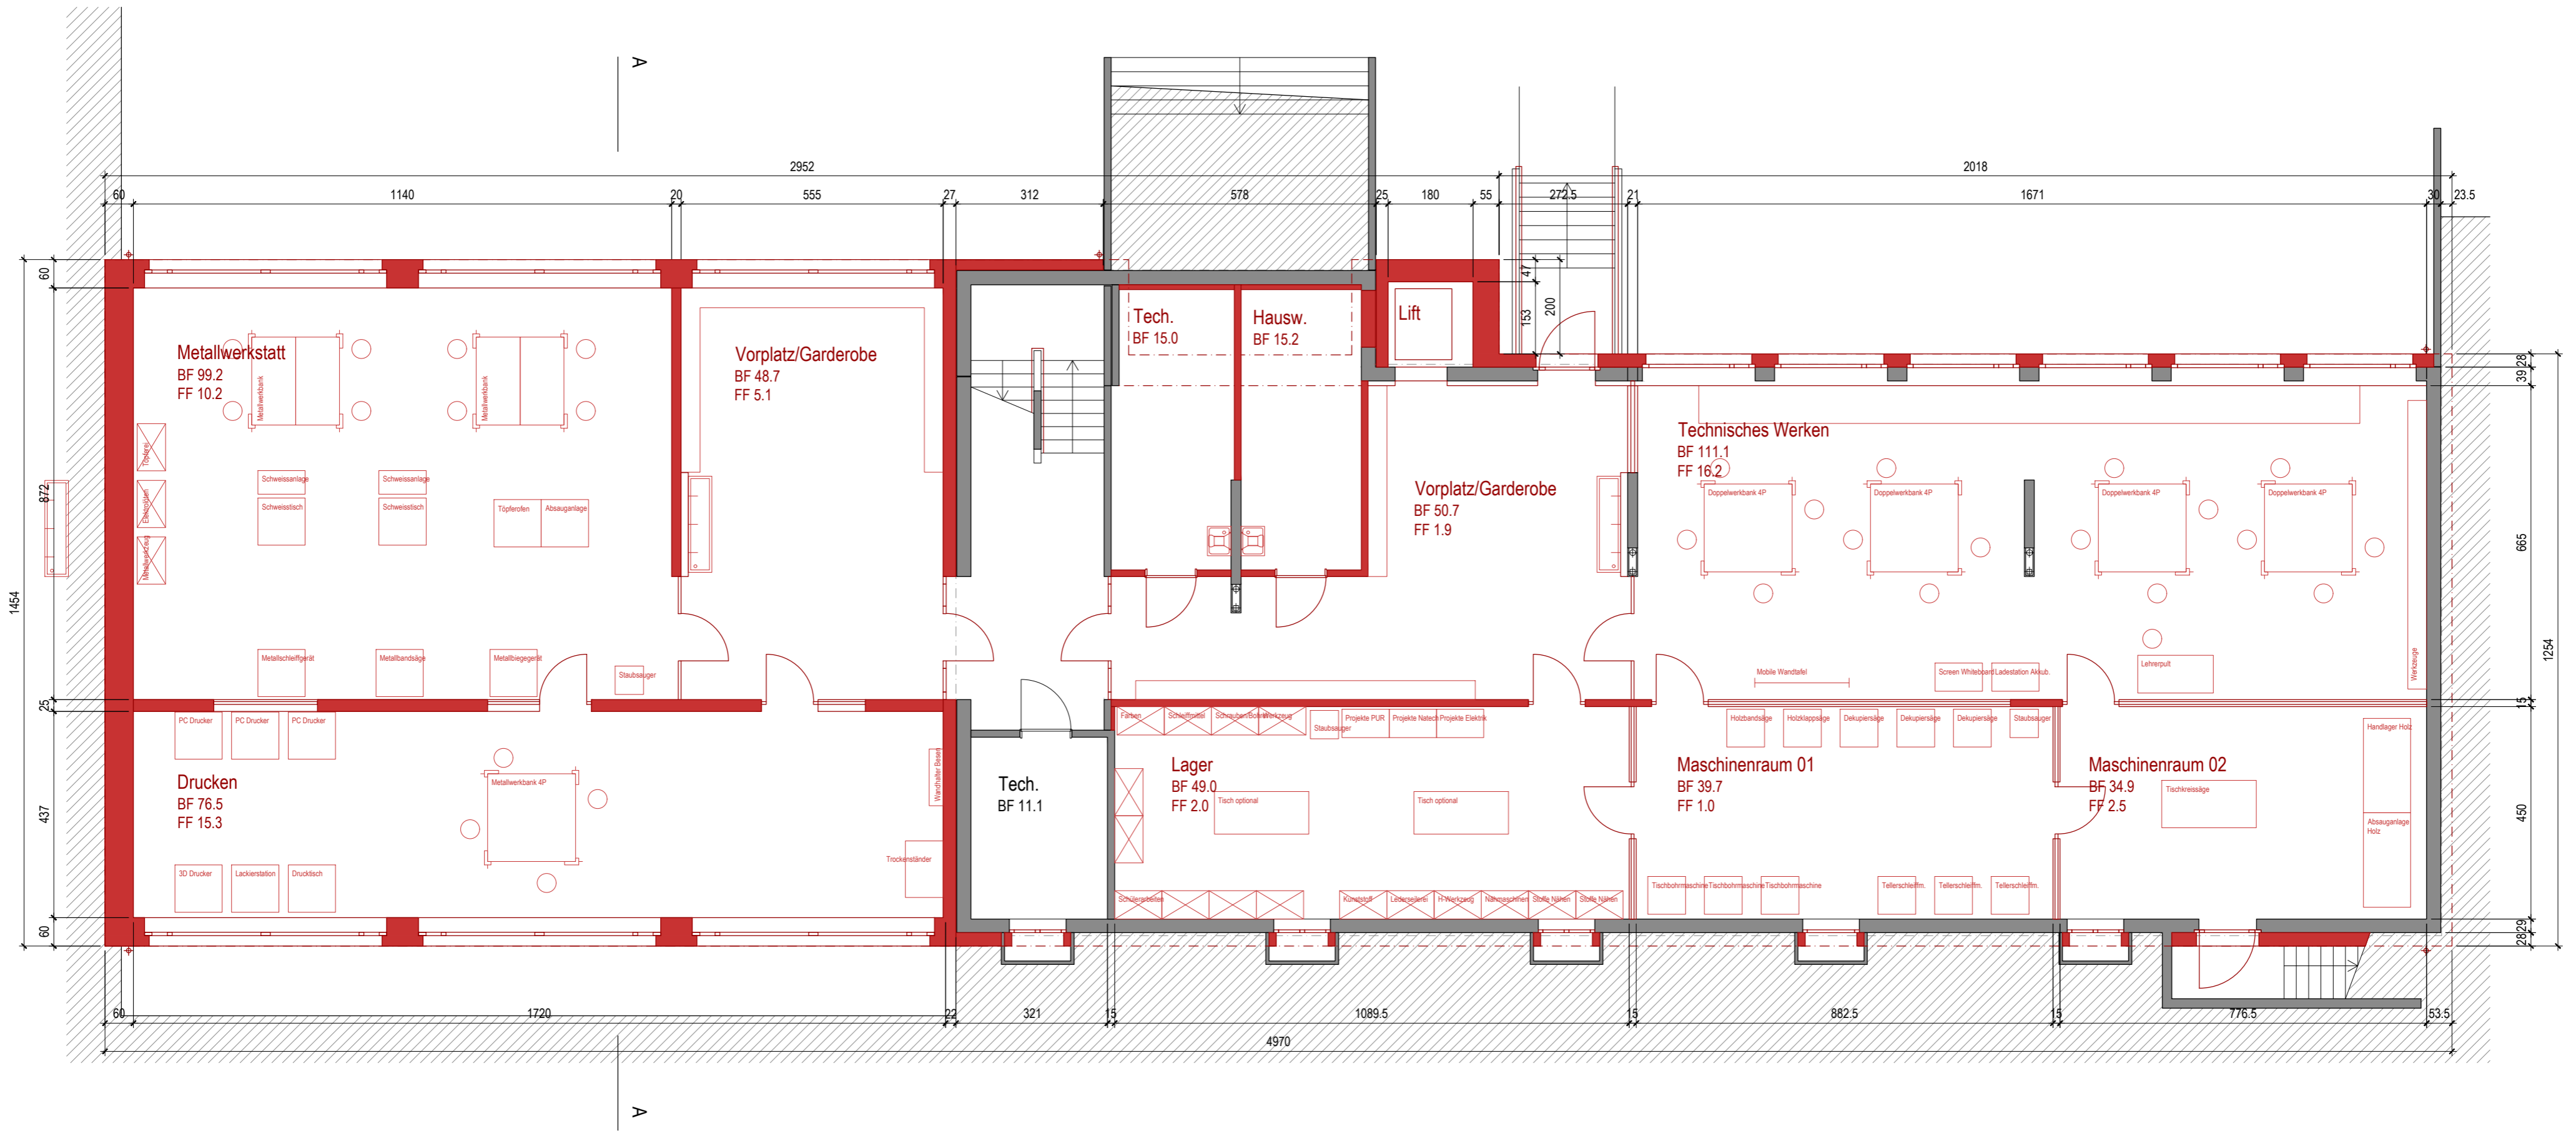


■ Bestand ■ Neu

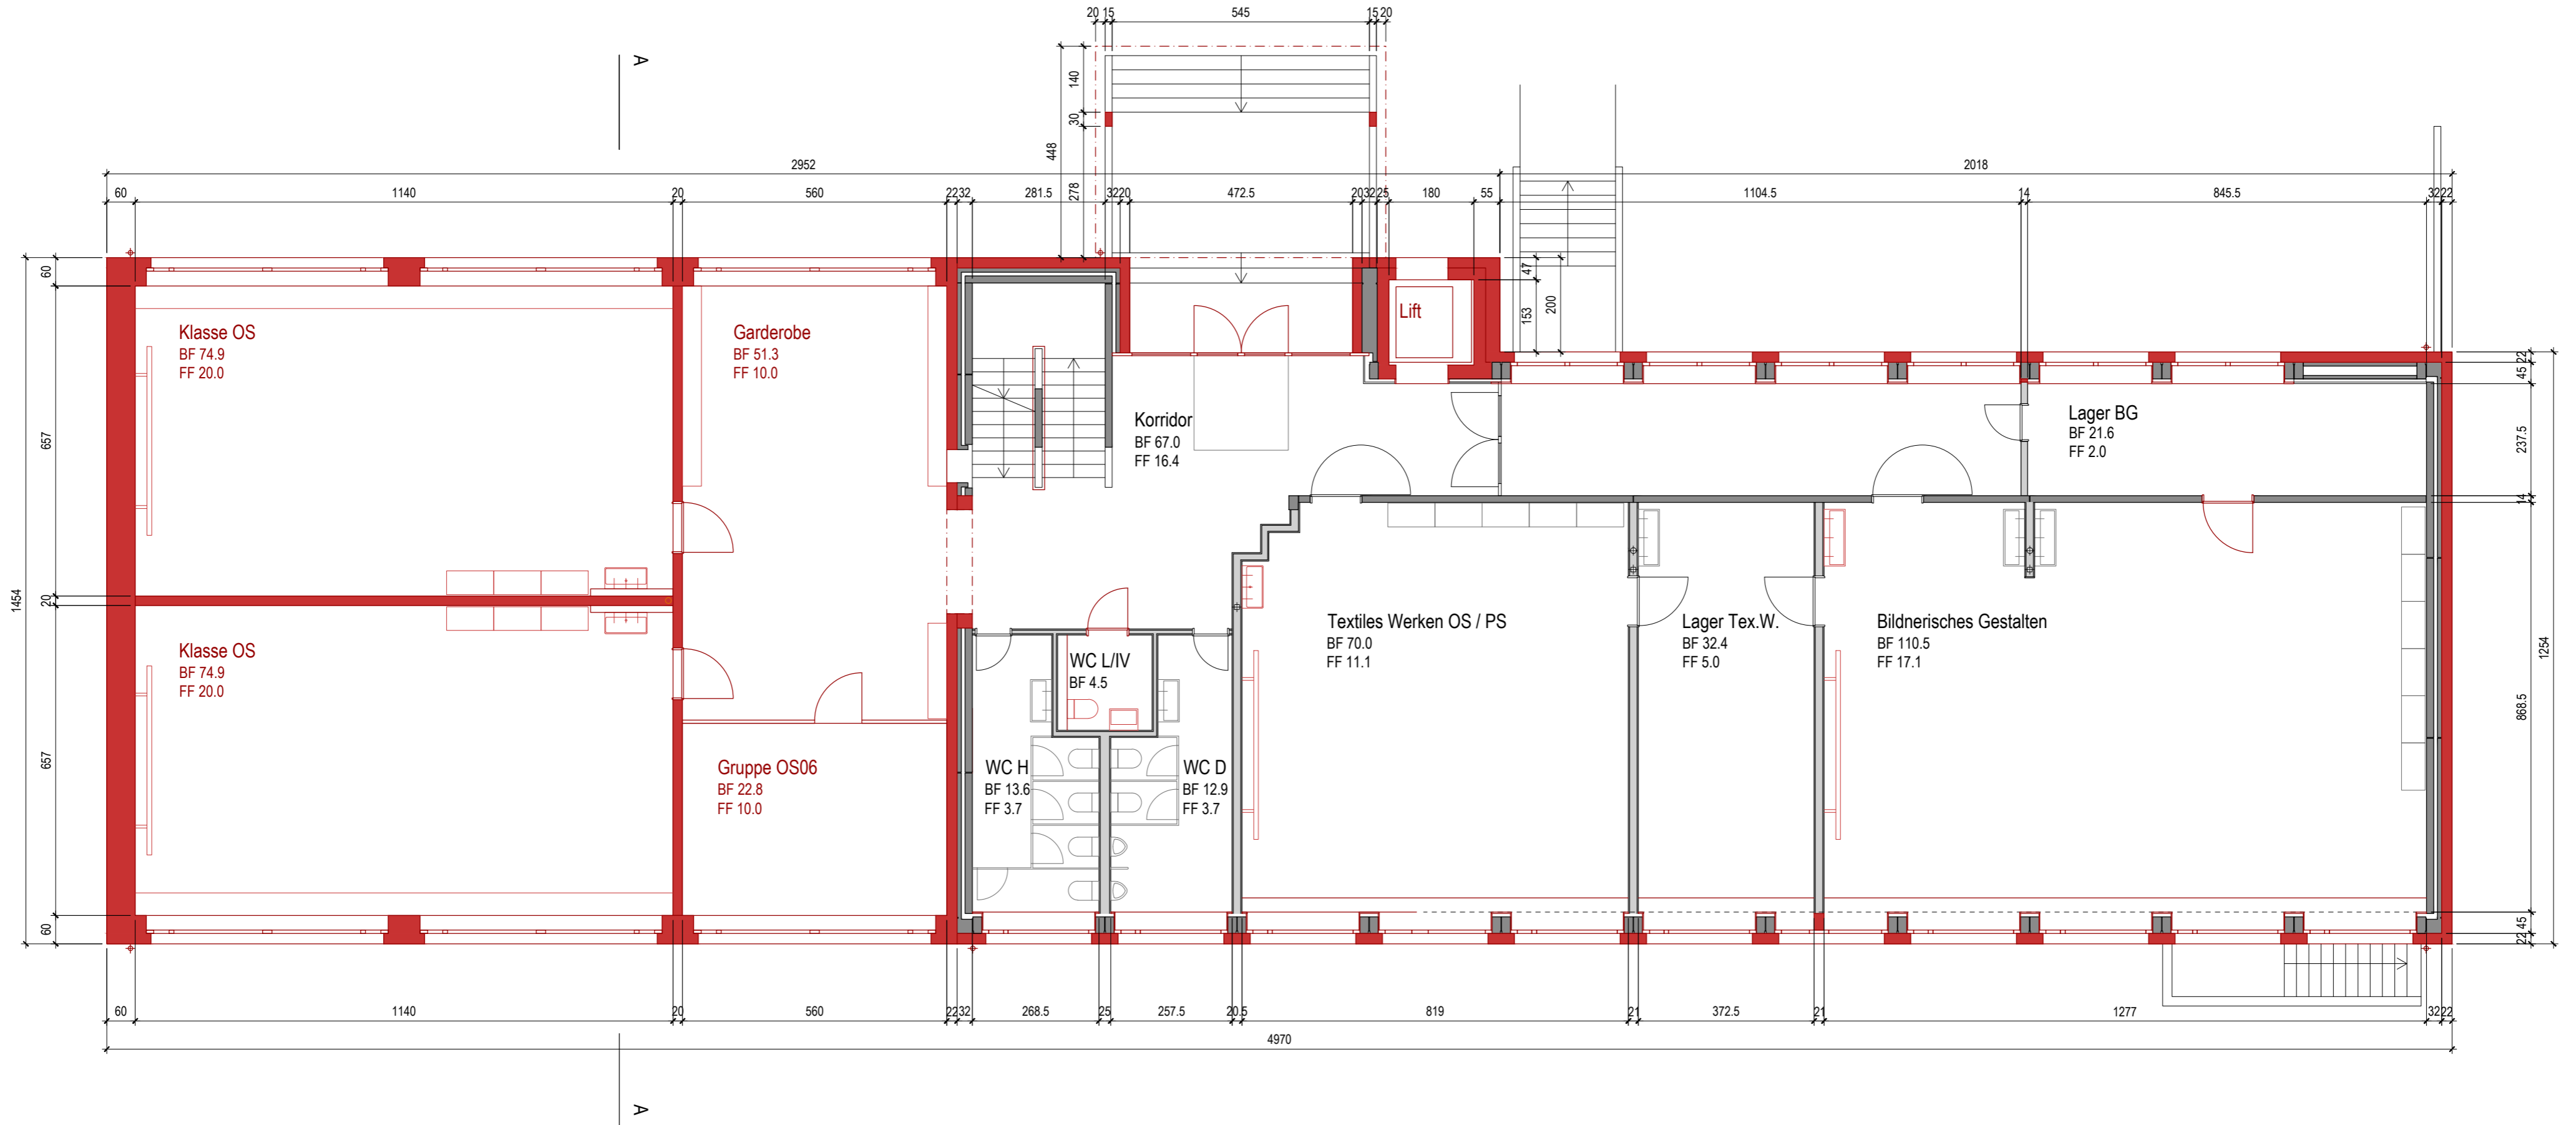


Varielschulhaus, Fahrwangen
Obergeschoss

13.08.2021

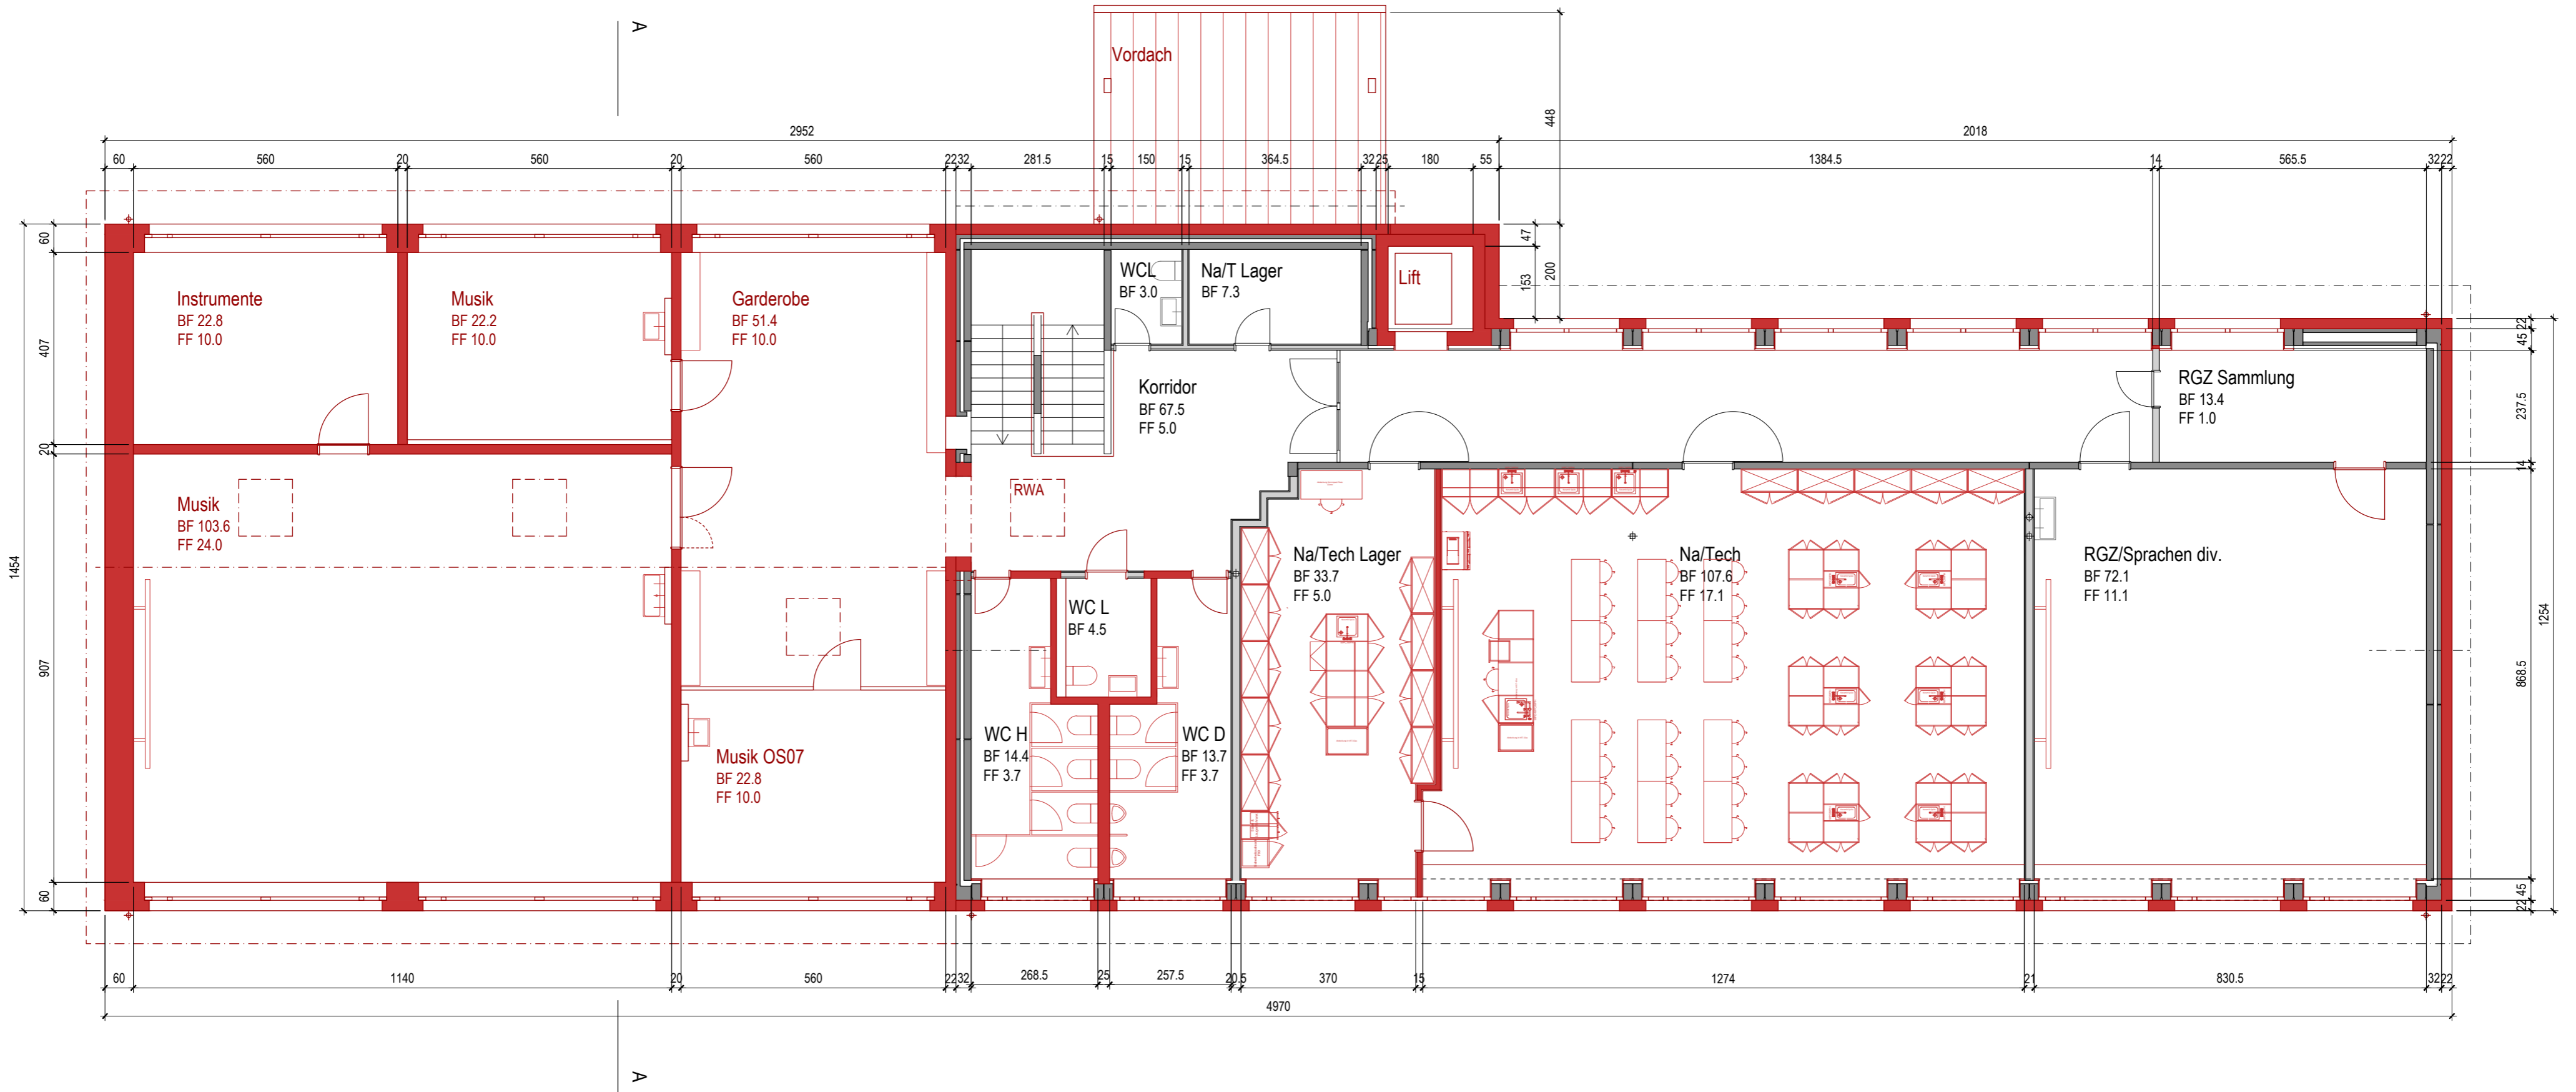


■ Bestand ■ Neu

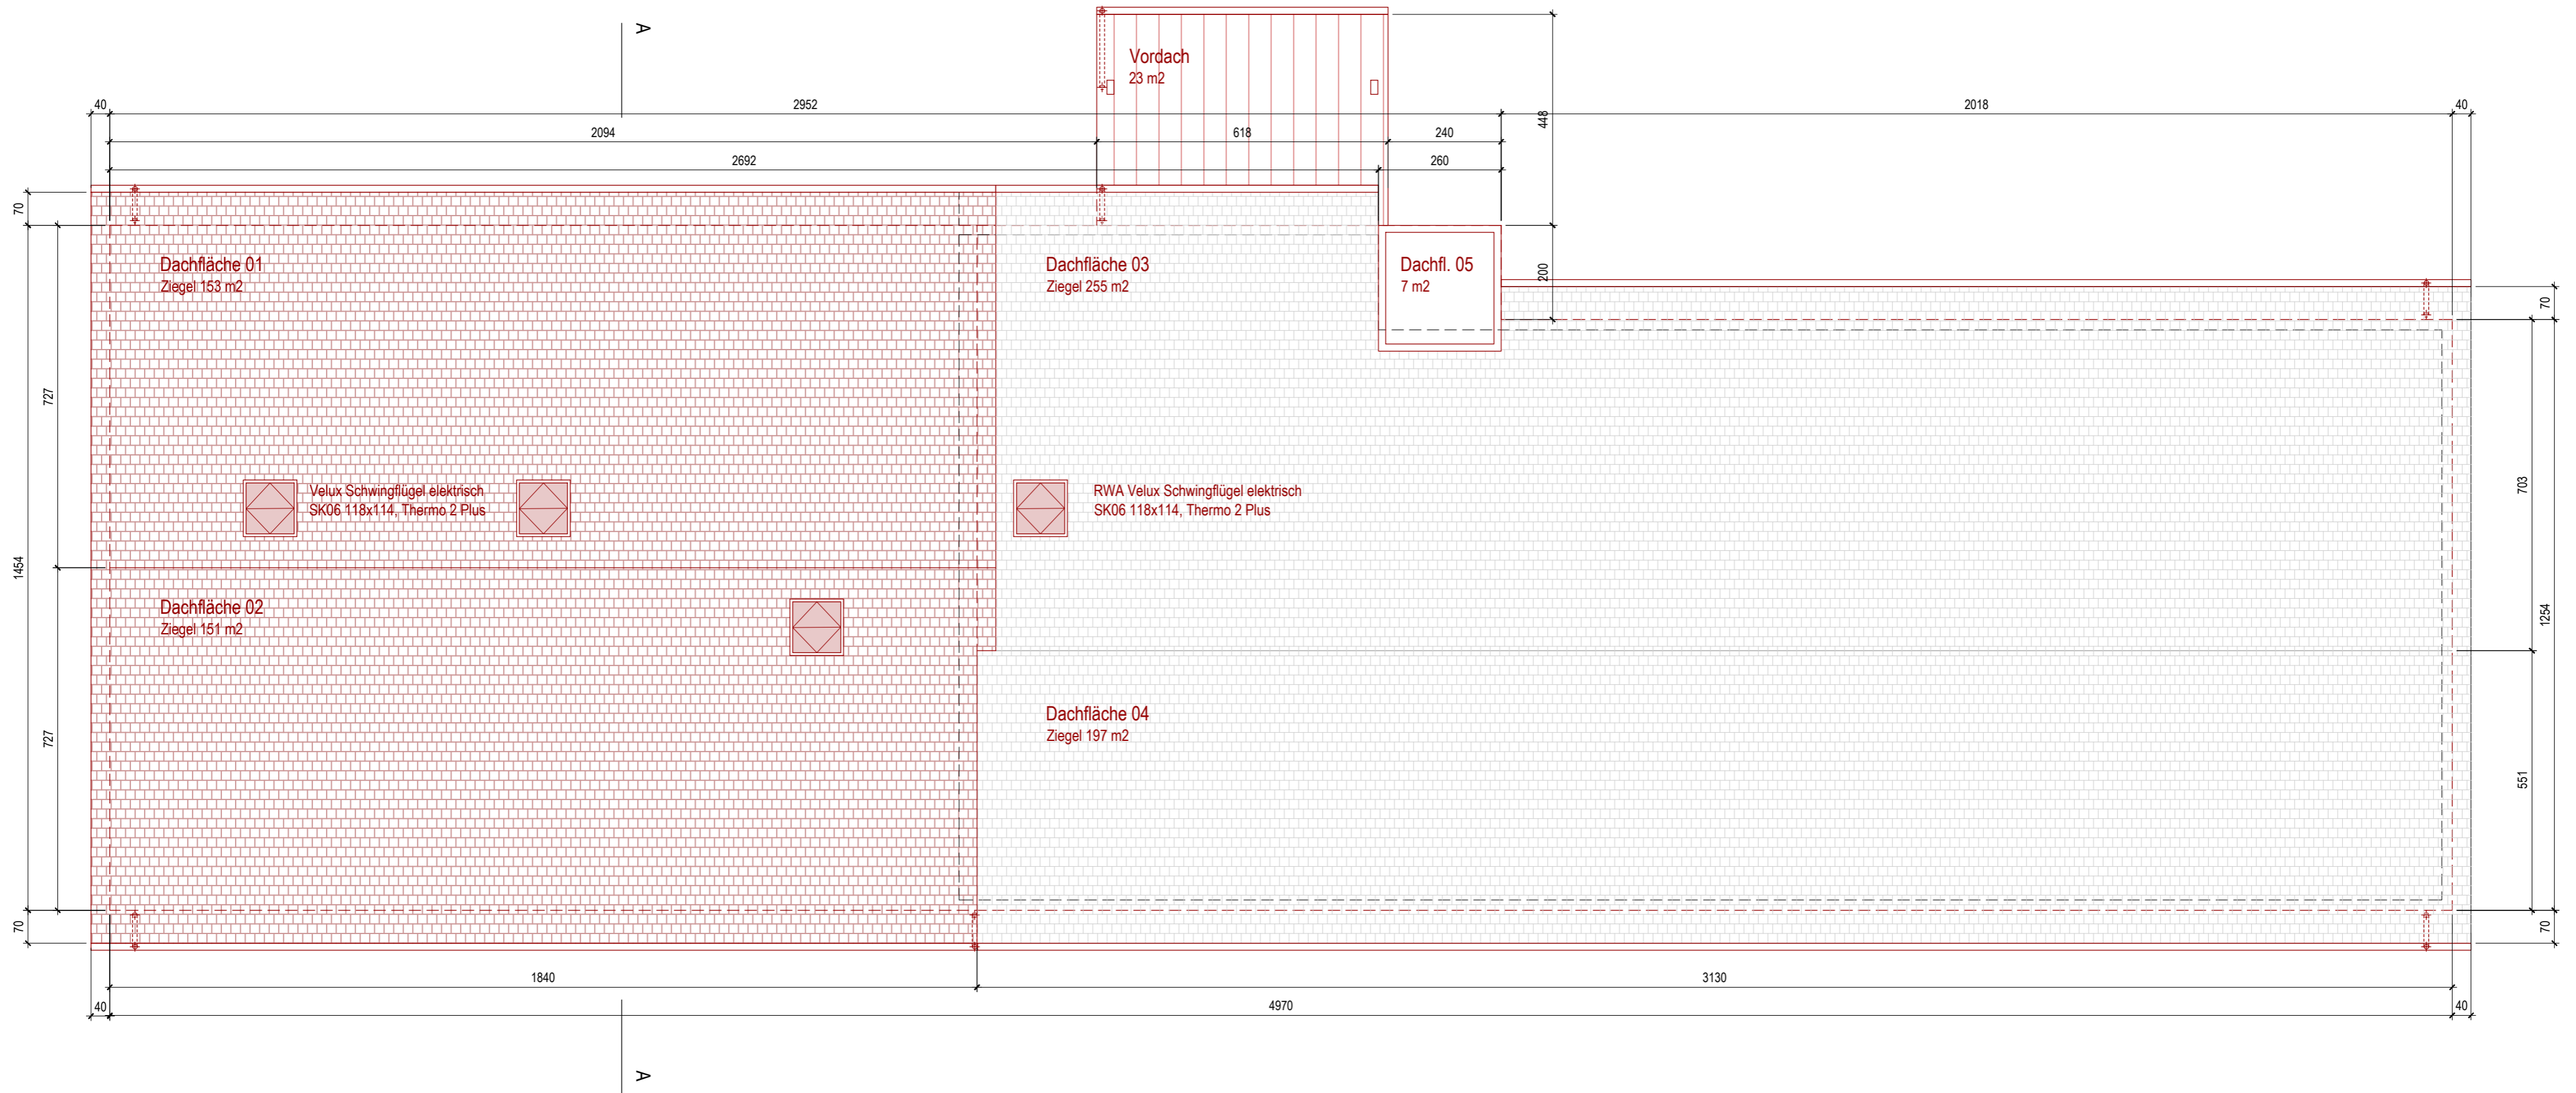


Schnitt A

13.08.2021

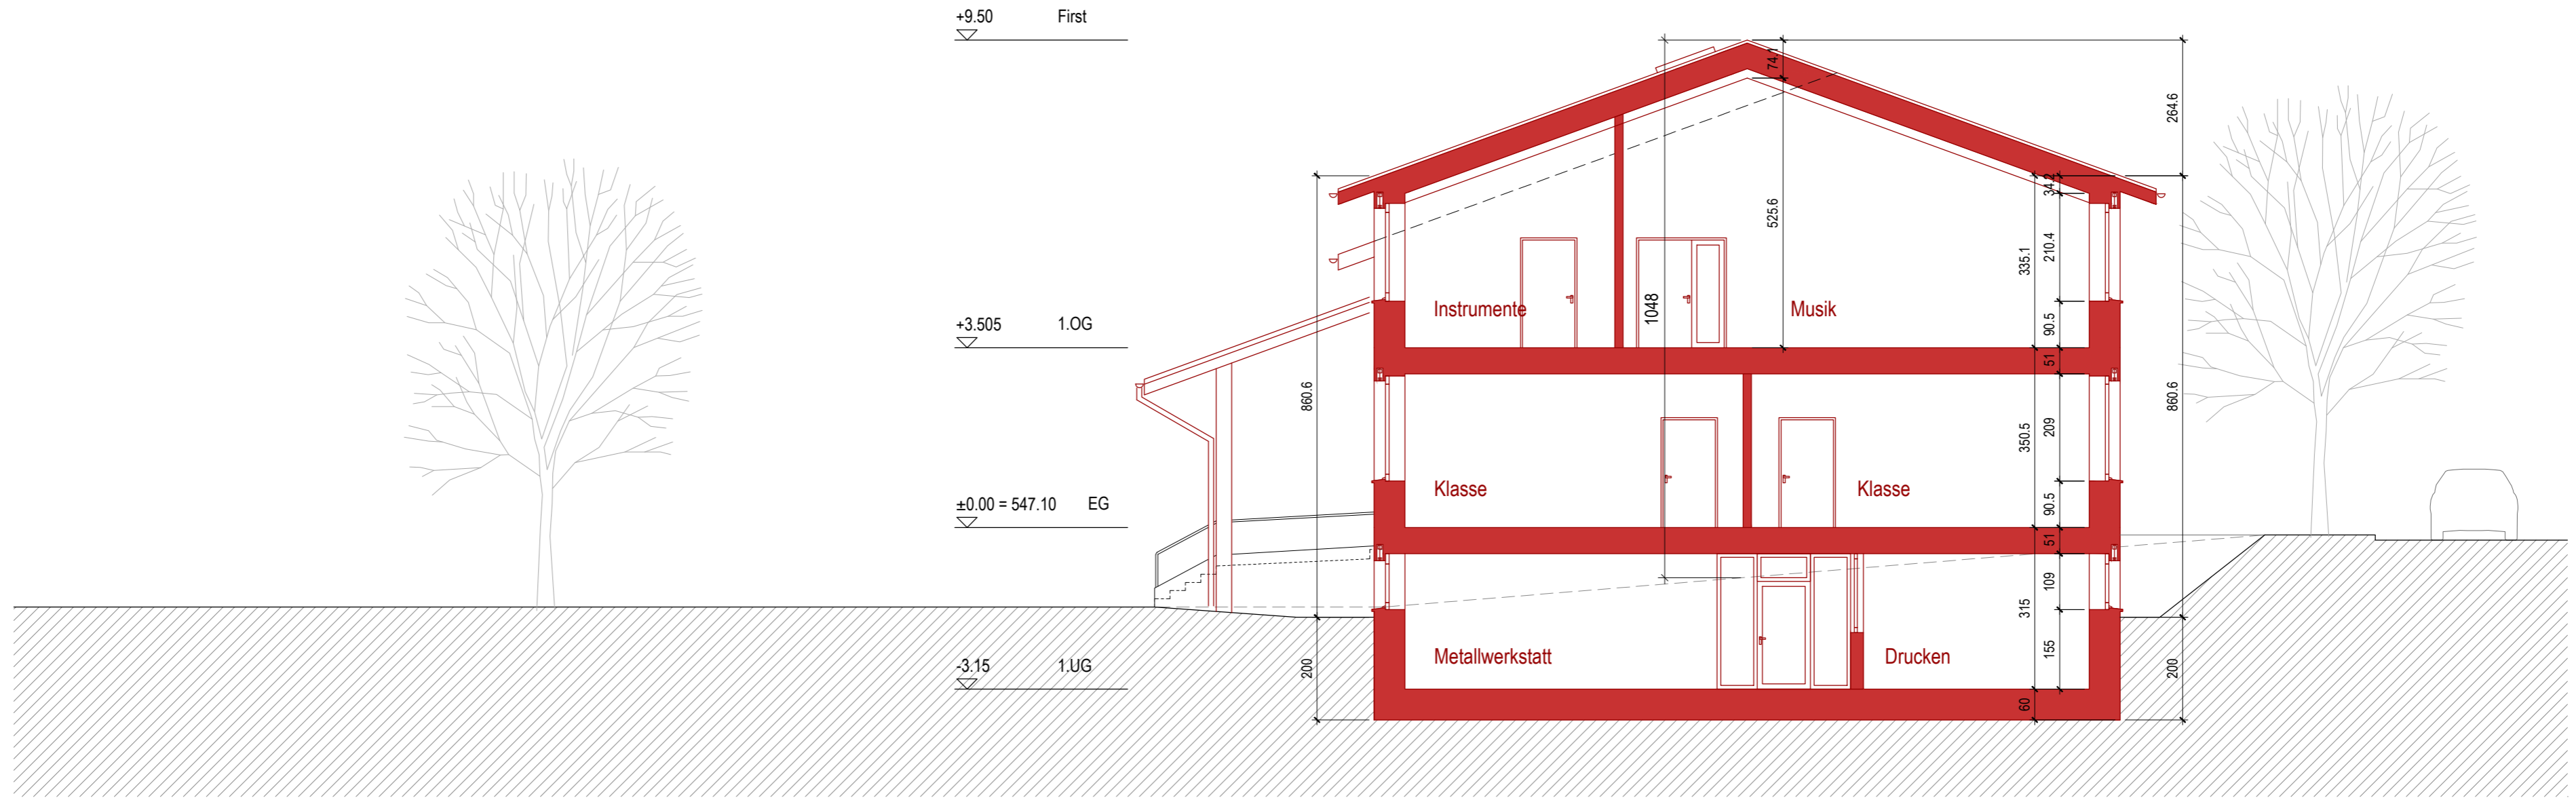


Ostfassade

13.08.2021

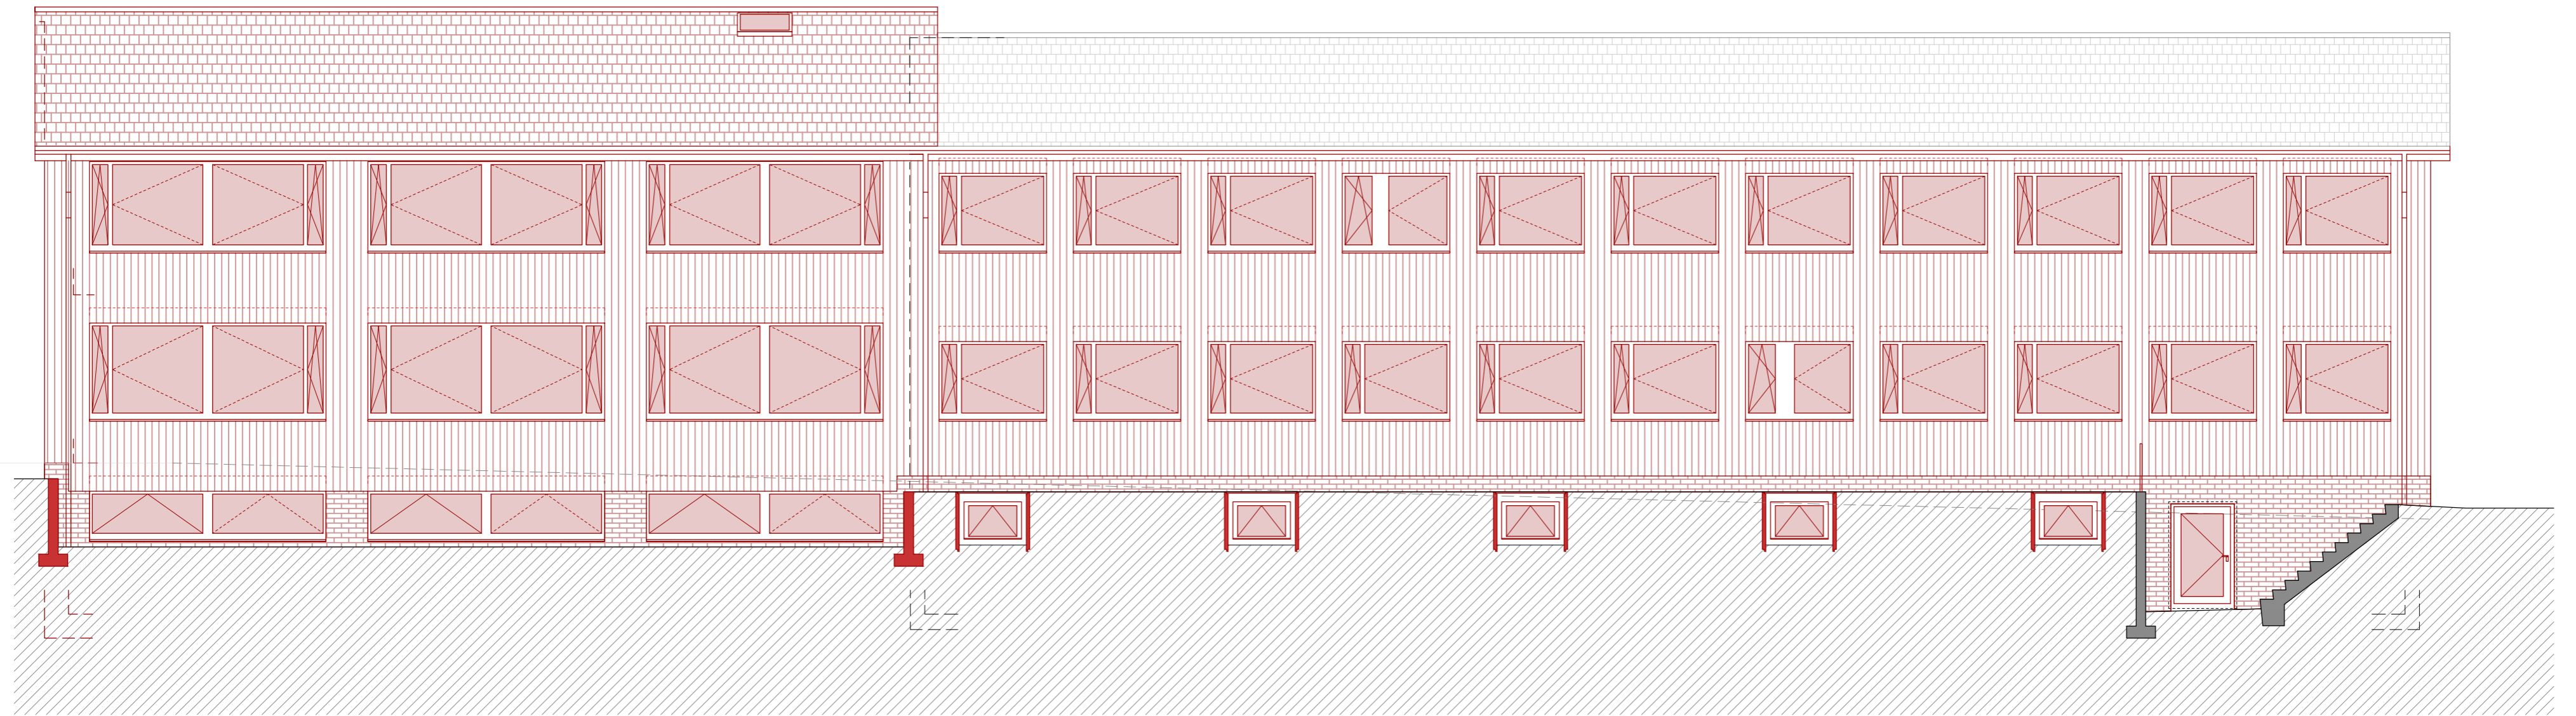


Nordfassade

13.08.2021

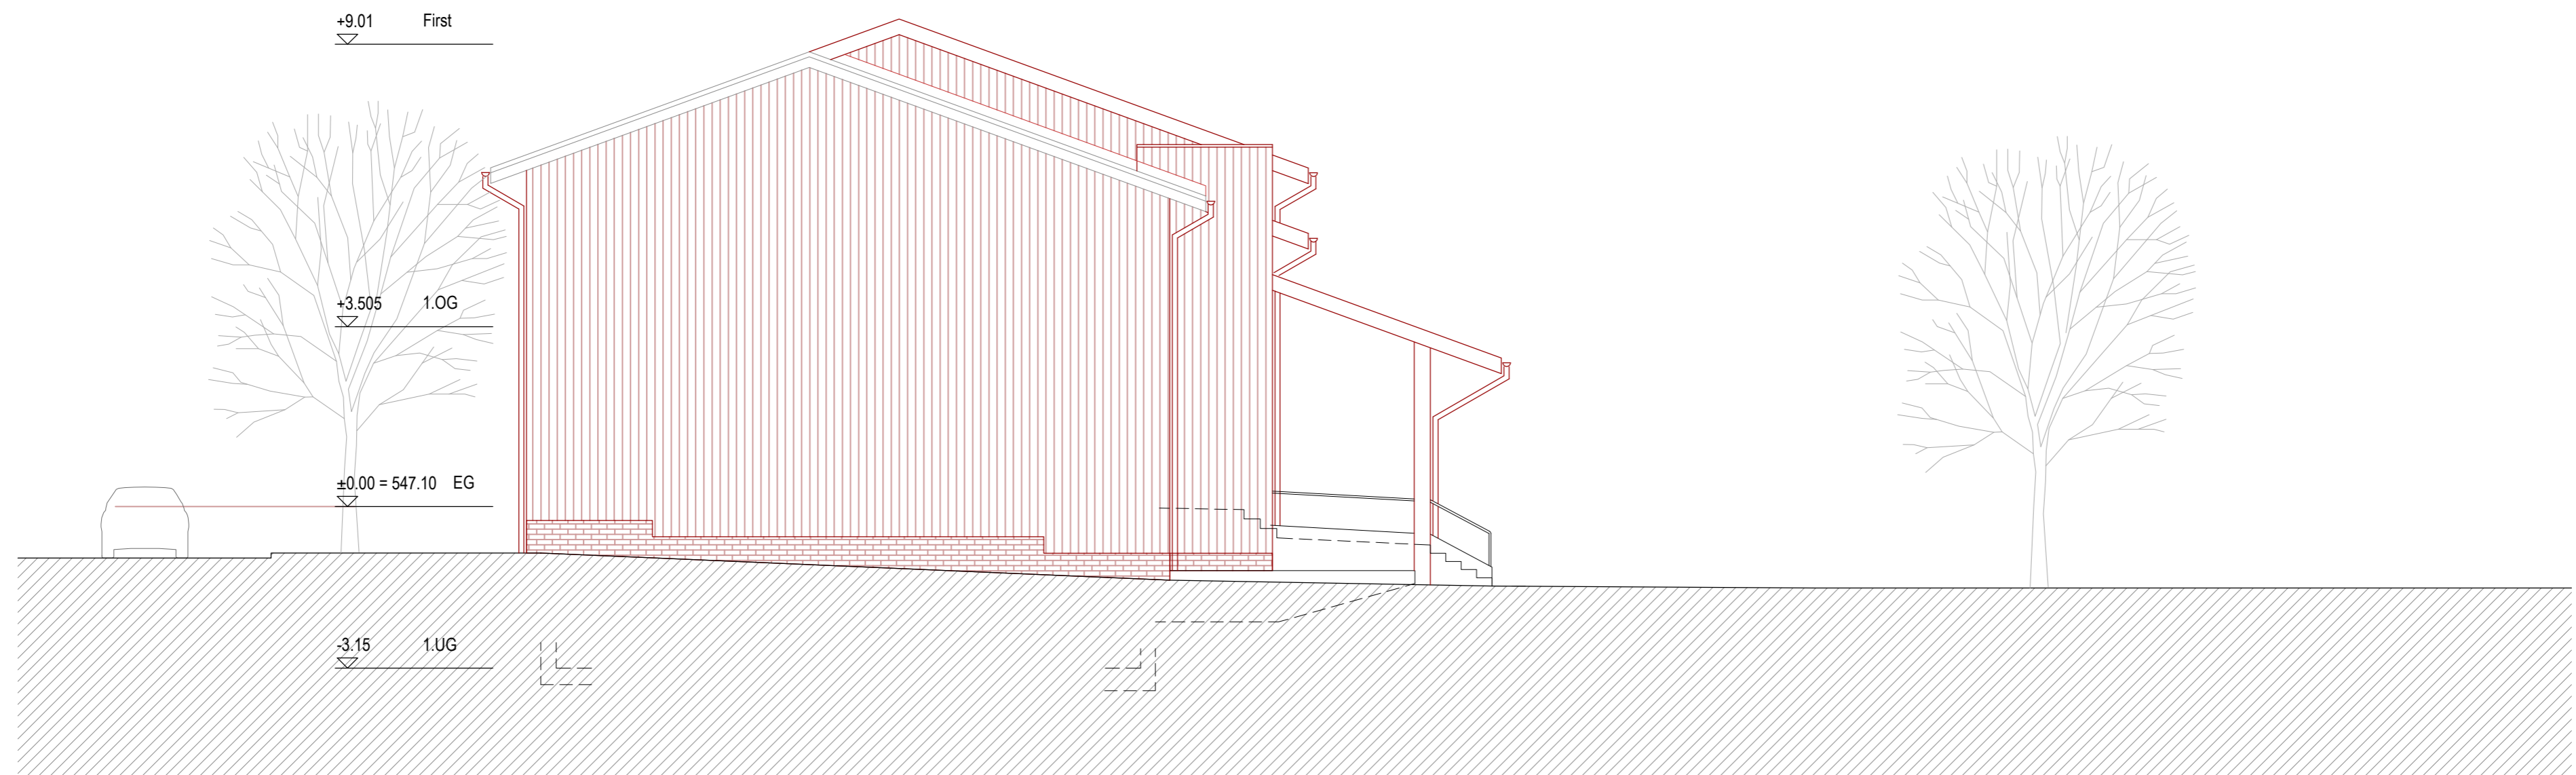

Westfassade

13.08.2021

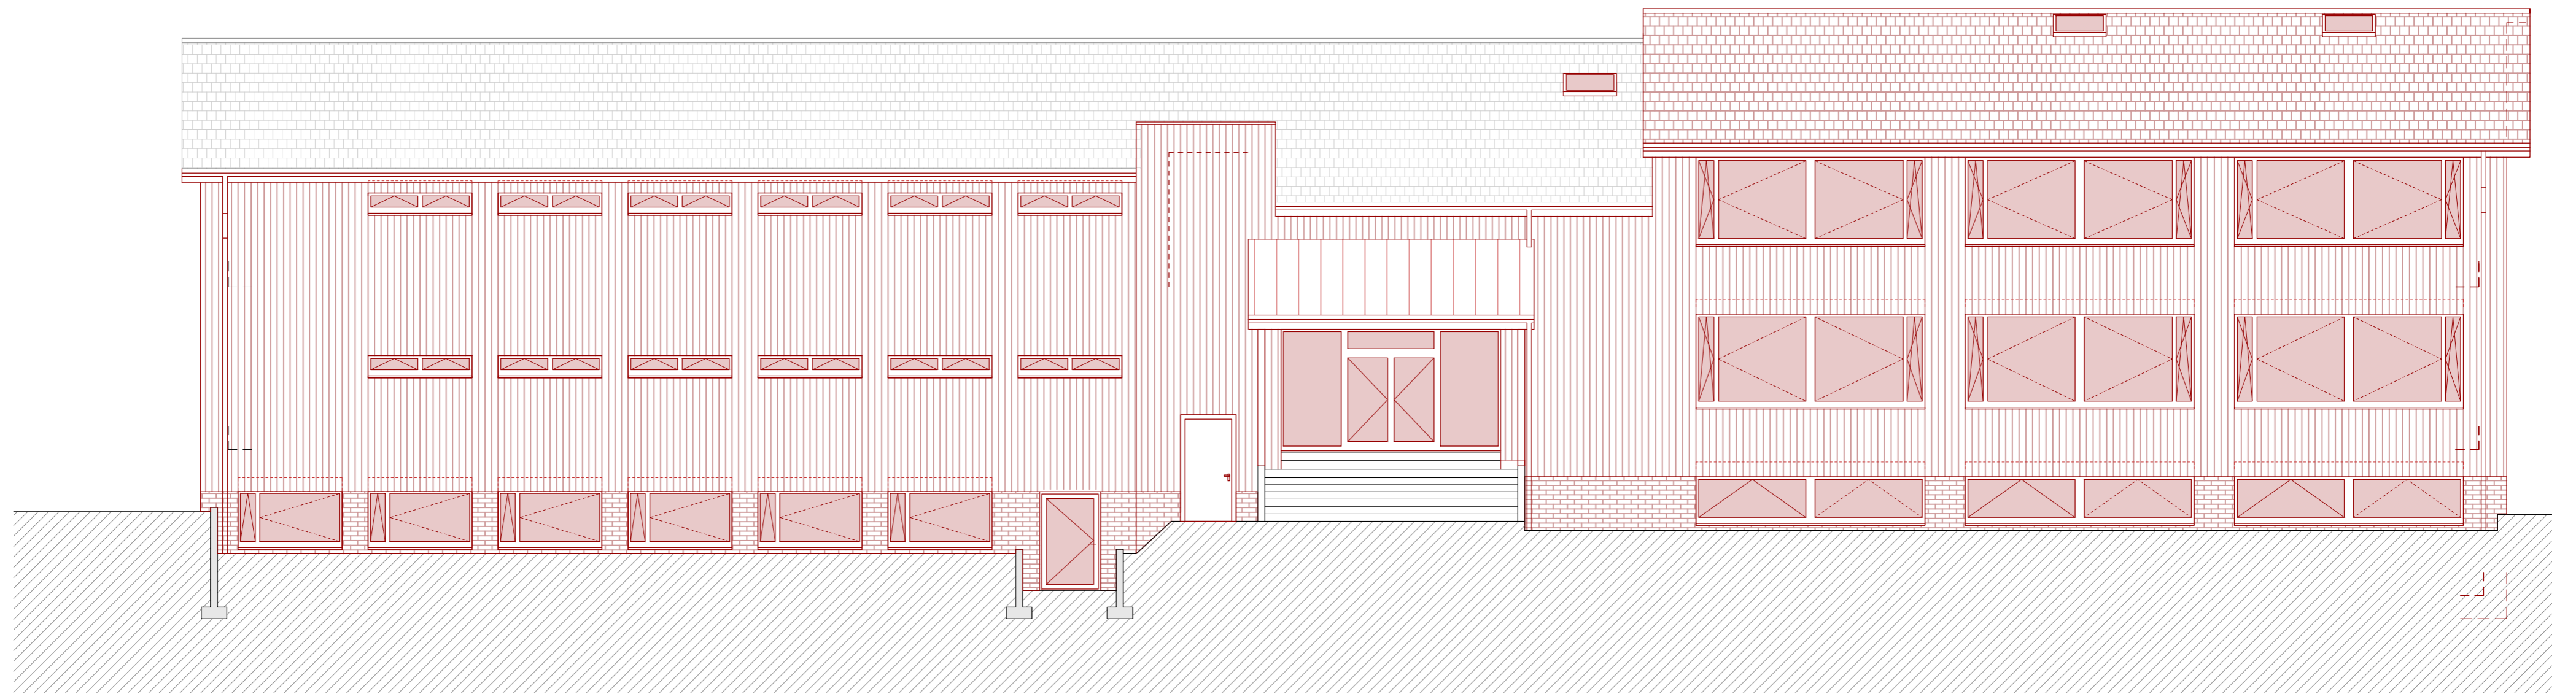

Südfassade

13.08.2021

