


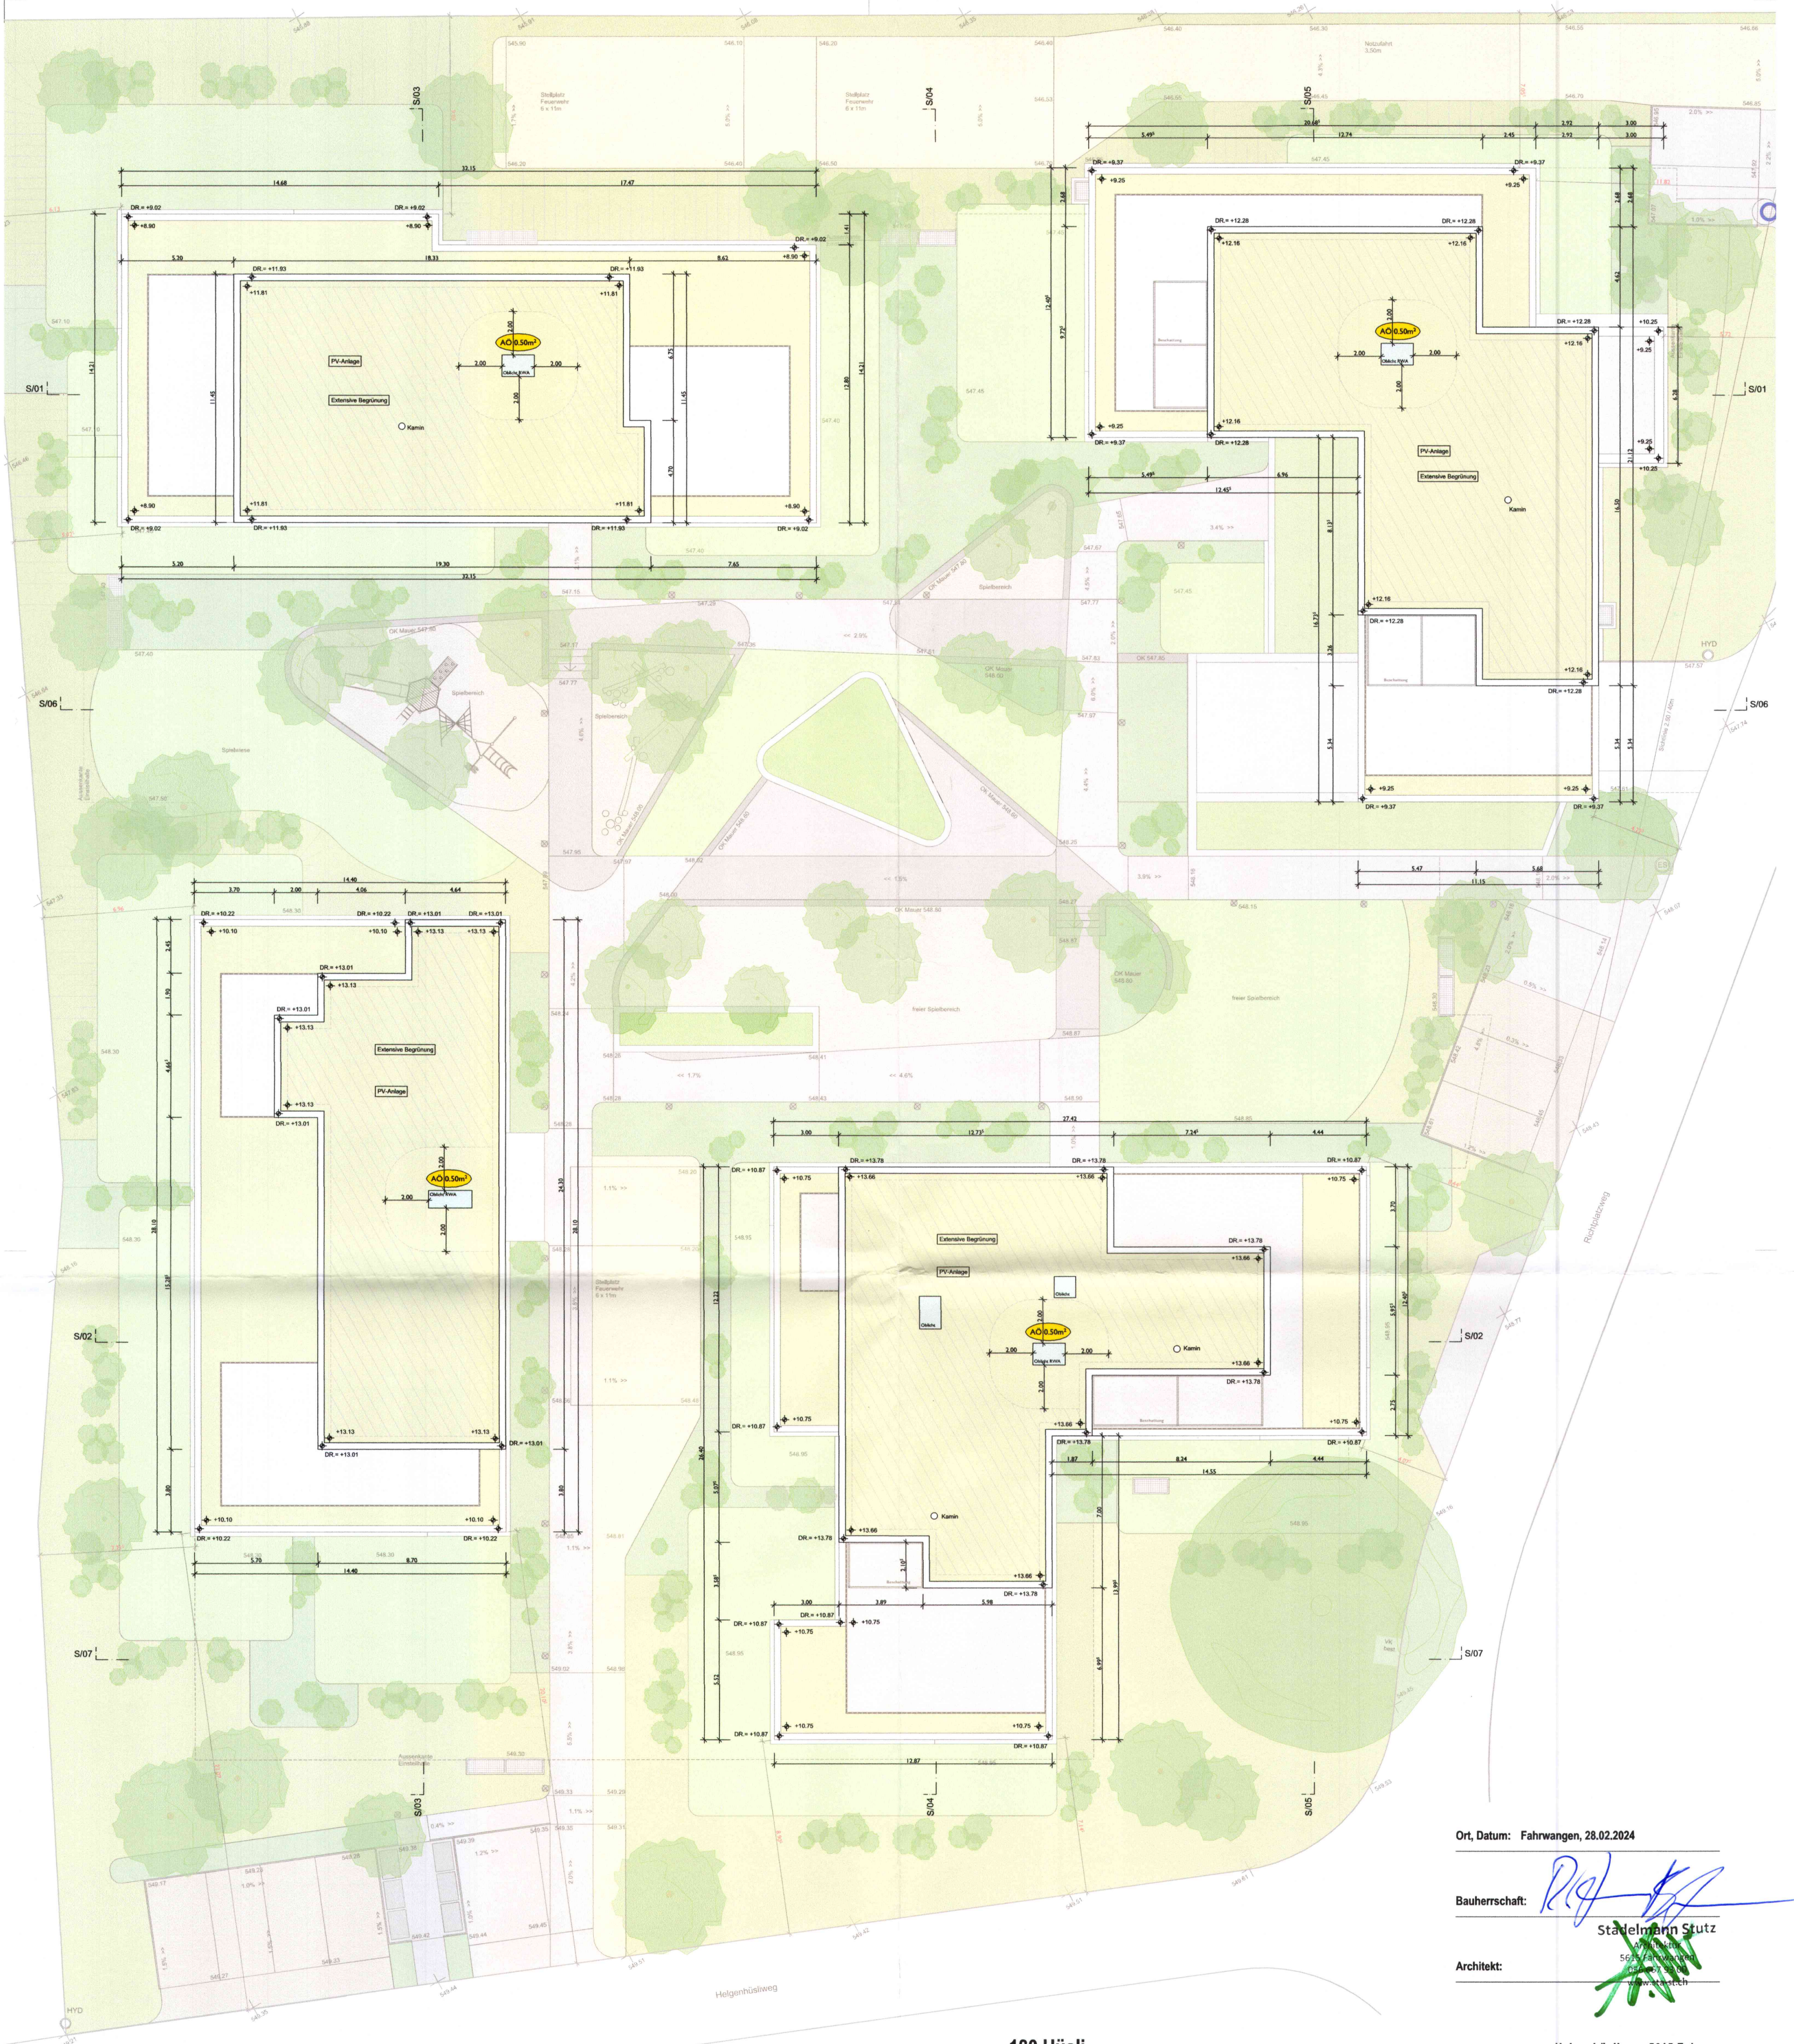

Ort, Datum: Fahrwangen, 28.02.2024

Bauherrschaft:

Stadelmann Stutz

Architekt:

180 Hüsli Helgenhüslweg, 5615 Fahrwangen

Brandschutzplan Dachaufsicht

Aktualisiert: 28.02.2024 Visum Architekt: pw 1:200 Format: A2 Gz: nb


Revisionsdatum	Gezeichnet	Änderung

Bauherrschaft: IMWOOD AG, Bahnhofstrasse 21, 6285 Hitzkirch
Architekt: Stadelmann + Stutz AG, Samenstorferstrasse 31, 5615 Fahrwangen



Baueingabe

± 0.00 = 550.00 m.ü.M

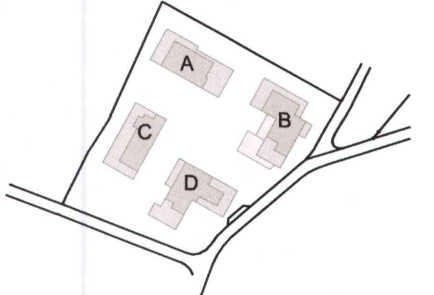

Legende

- Baulicher Brandschutz**
- Vertikaler Fluchtweg
 - Horizontaler Fluchtweg
 - Fluchtwegsdistanz
 - Bauteil REI 60-RF1 / EI 60-RF1
 - Bauteil REI 60 / EI 60
 - Bauteil REI 30 / EI 30
 - Oberflächen RF1
 - Türe EI 30
 - Türe E 30
 - Aufzugtüre E 30-RF1
 - selbstschliessend
 - Raum / Bereich mit Sicherheitsbeleuchtung
 - Notausgangsverschluss gemäss SN EN 179

- Technischer Brandschutz**
- Öffnung für natürliche Abströmung in m²
 - Bedienstelle Abströmöffnung
- Abwehrender Brandschutz**
- Feuerwehrzufahrt und Bewegungsfläche für Fahrzeuge bis 18t
 - Stellfläche für Fahrzeuge bis 18t
 - Hauptzugang Feuerwehr
 - Schlüsseldepot Feuerwehr
 - mobiler Lüfter der Feuerwehr
 - Handfeuerlöscher
 - Überflurhydrant