
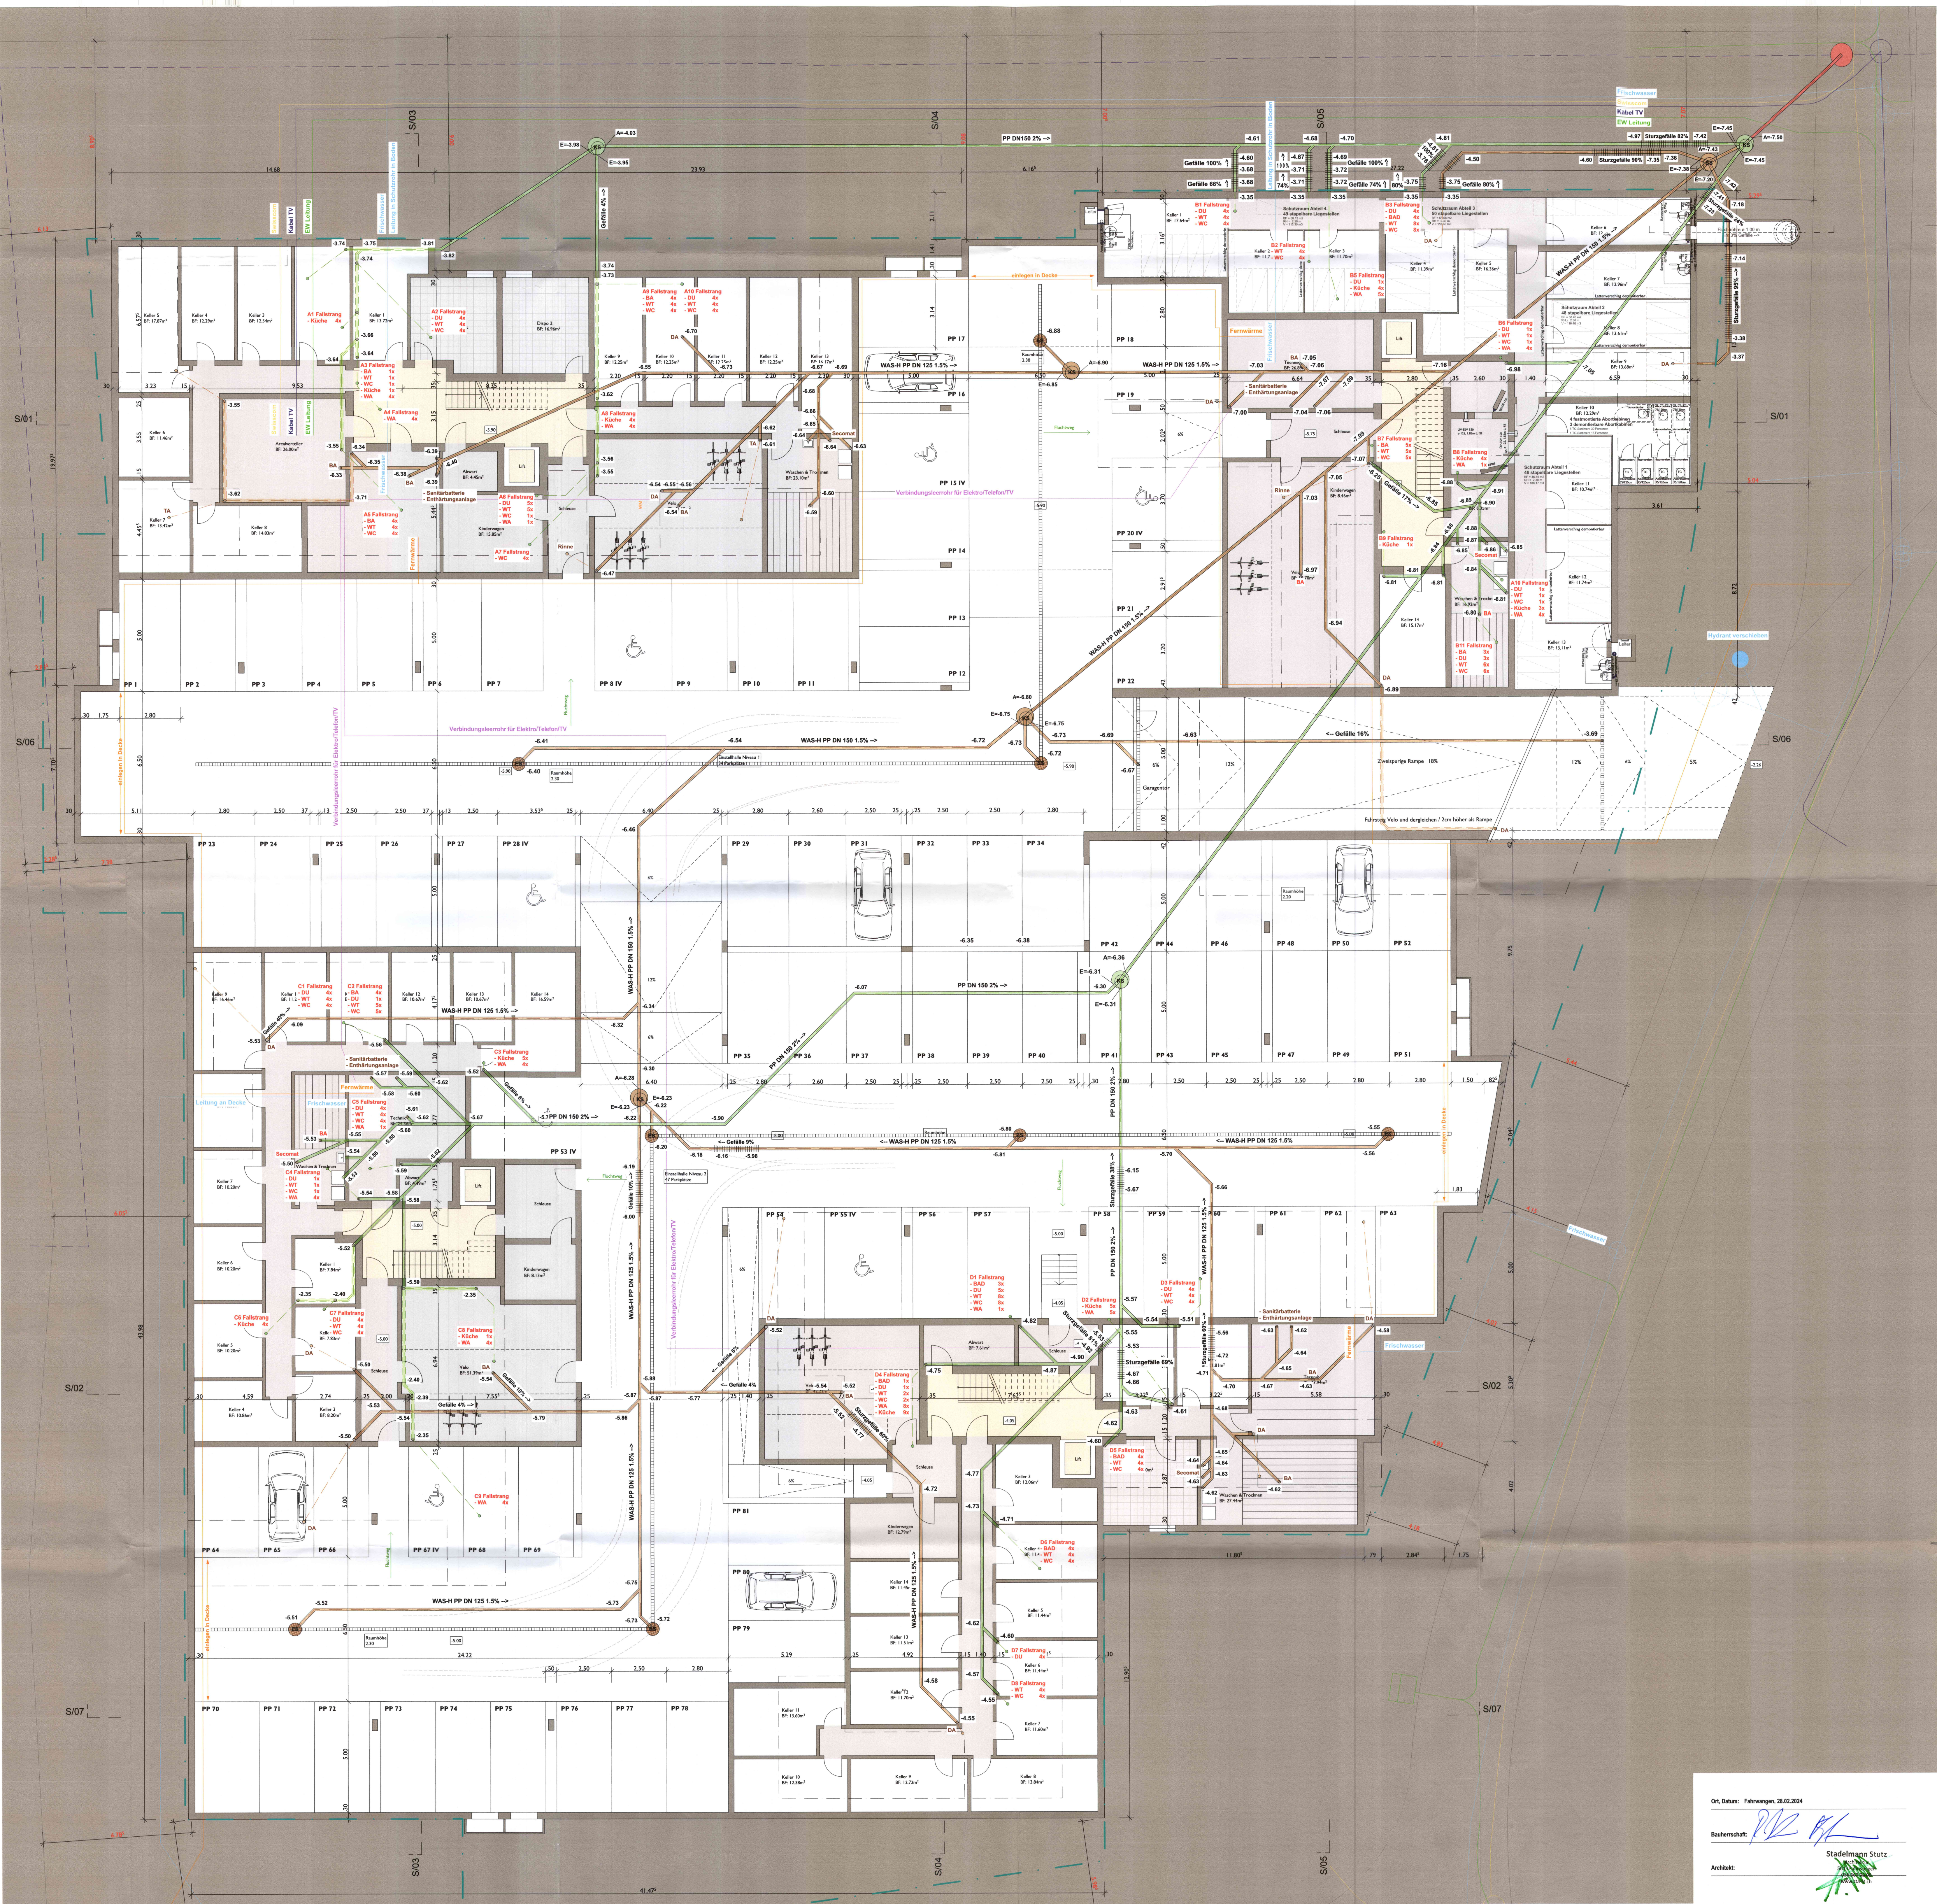


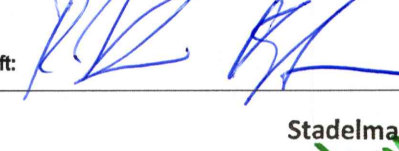

Ort, Datum: Fahrwegen, 28.02.2024

Bauherrschaft: 
Architekt: 

180 Hüslil
Kanalisation UG
Aktualisiert: 28.02.2024
Volum Architekt: 
Format: A2
Gr: nb

Revisionsdatum	Gemacht	Änderung

Bauherrschaft: BMAWO AG, Bahnhofstrasse 21, 6260 Hirsch
Architekt: Stadelmann + Stutz AG, Sarnenstrasse 21, 5615 Fahrwegen

Baueingabe

± 0.00 = 550.00 m.l.M.

