

GESAMTKONZEPT UMGEBUNGSGESTALTUNG

Entlang der geschwungenen Erschliessungsstrasse reihen sich grosse Alleebäume auf. Sie bilden einerseits die Adresse der einzelnen Häuser andererseits sind sie "Brückenpfeiler" für die Wildheckenbänder, welche sich dem natürlichen Terrainverlauf zwischen den Bauten zum Bach herunterschlingeln. In den Wildhecken lassen sich zudem Niveauunterschiede zwischen den Bauten ausgleichen und kaschieren.


Begleitet wird die Strasse von einem Multifunktionsstreifen aus Chaussierung, welcher Platz für Sitzbänke, Container, Briefkästen, Ausweichmöglichkeiten, Überfahrstreifen, Ruderalpflanzen und Spielfläche bietet. Dadurch verliert die Strasse an Gewicht und fügt sich besser in die gesamte Umgebung und die Landschaft ein.

Die Häuser S1 - S4 erhalten auf der Südseite eine Terrasse mit angrenzender Rasenfläche. Das Terrain wird in den Naturwiesenflächen modelliert und wo unbedingt nötig mit niederen Granitstützmauern abgefangen.

Diese können mit Kletterpflanzen oder Wildsträuchern begrünt werden.

Die Häuser N1-N4 erhalten nordwestseitig ebenfalls je eine Terrasse mit angrenzender Rasenfläche. Diese werden mit einer Formhecke gegen die Strasse abgeschirmt.

Durch die erwähnten Massnahmen zerschneiden die Häuser und die Strasse die Landschaft nicht, sondern fügen sich in selbige ein.

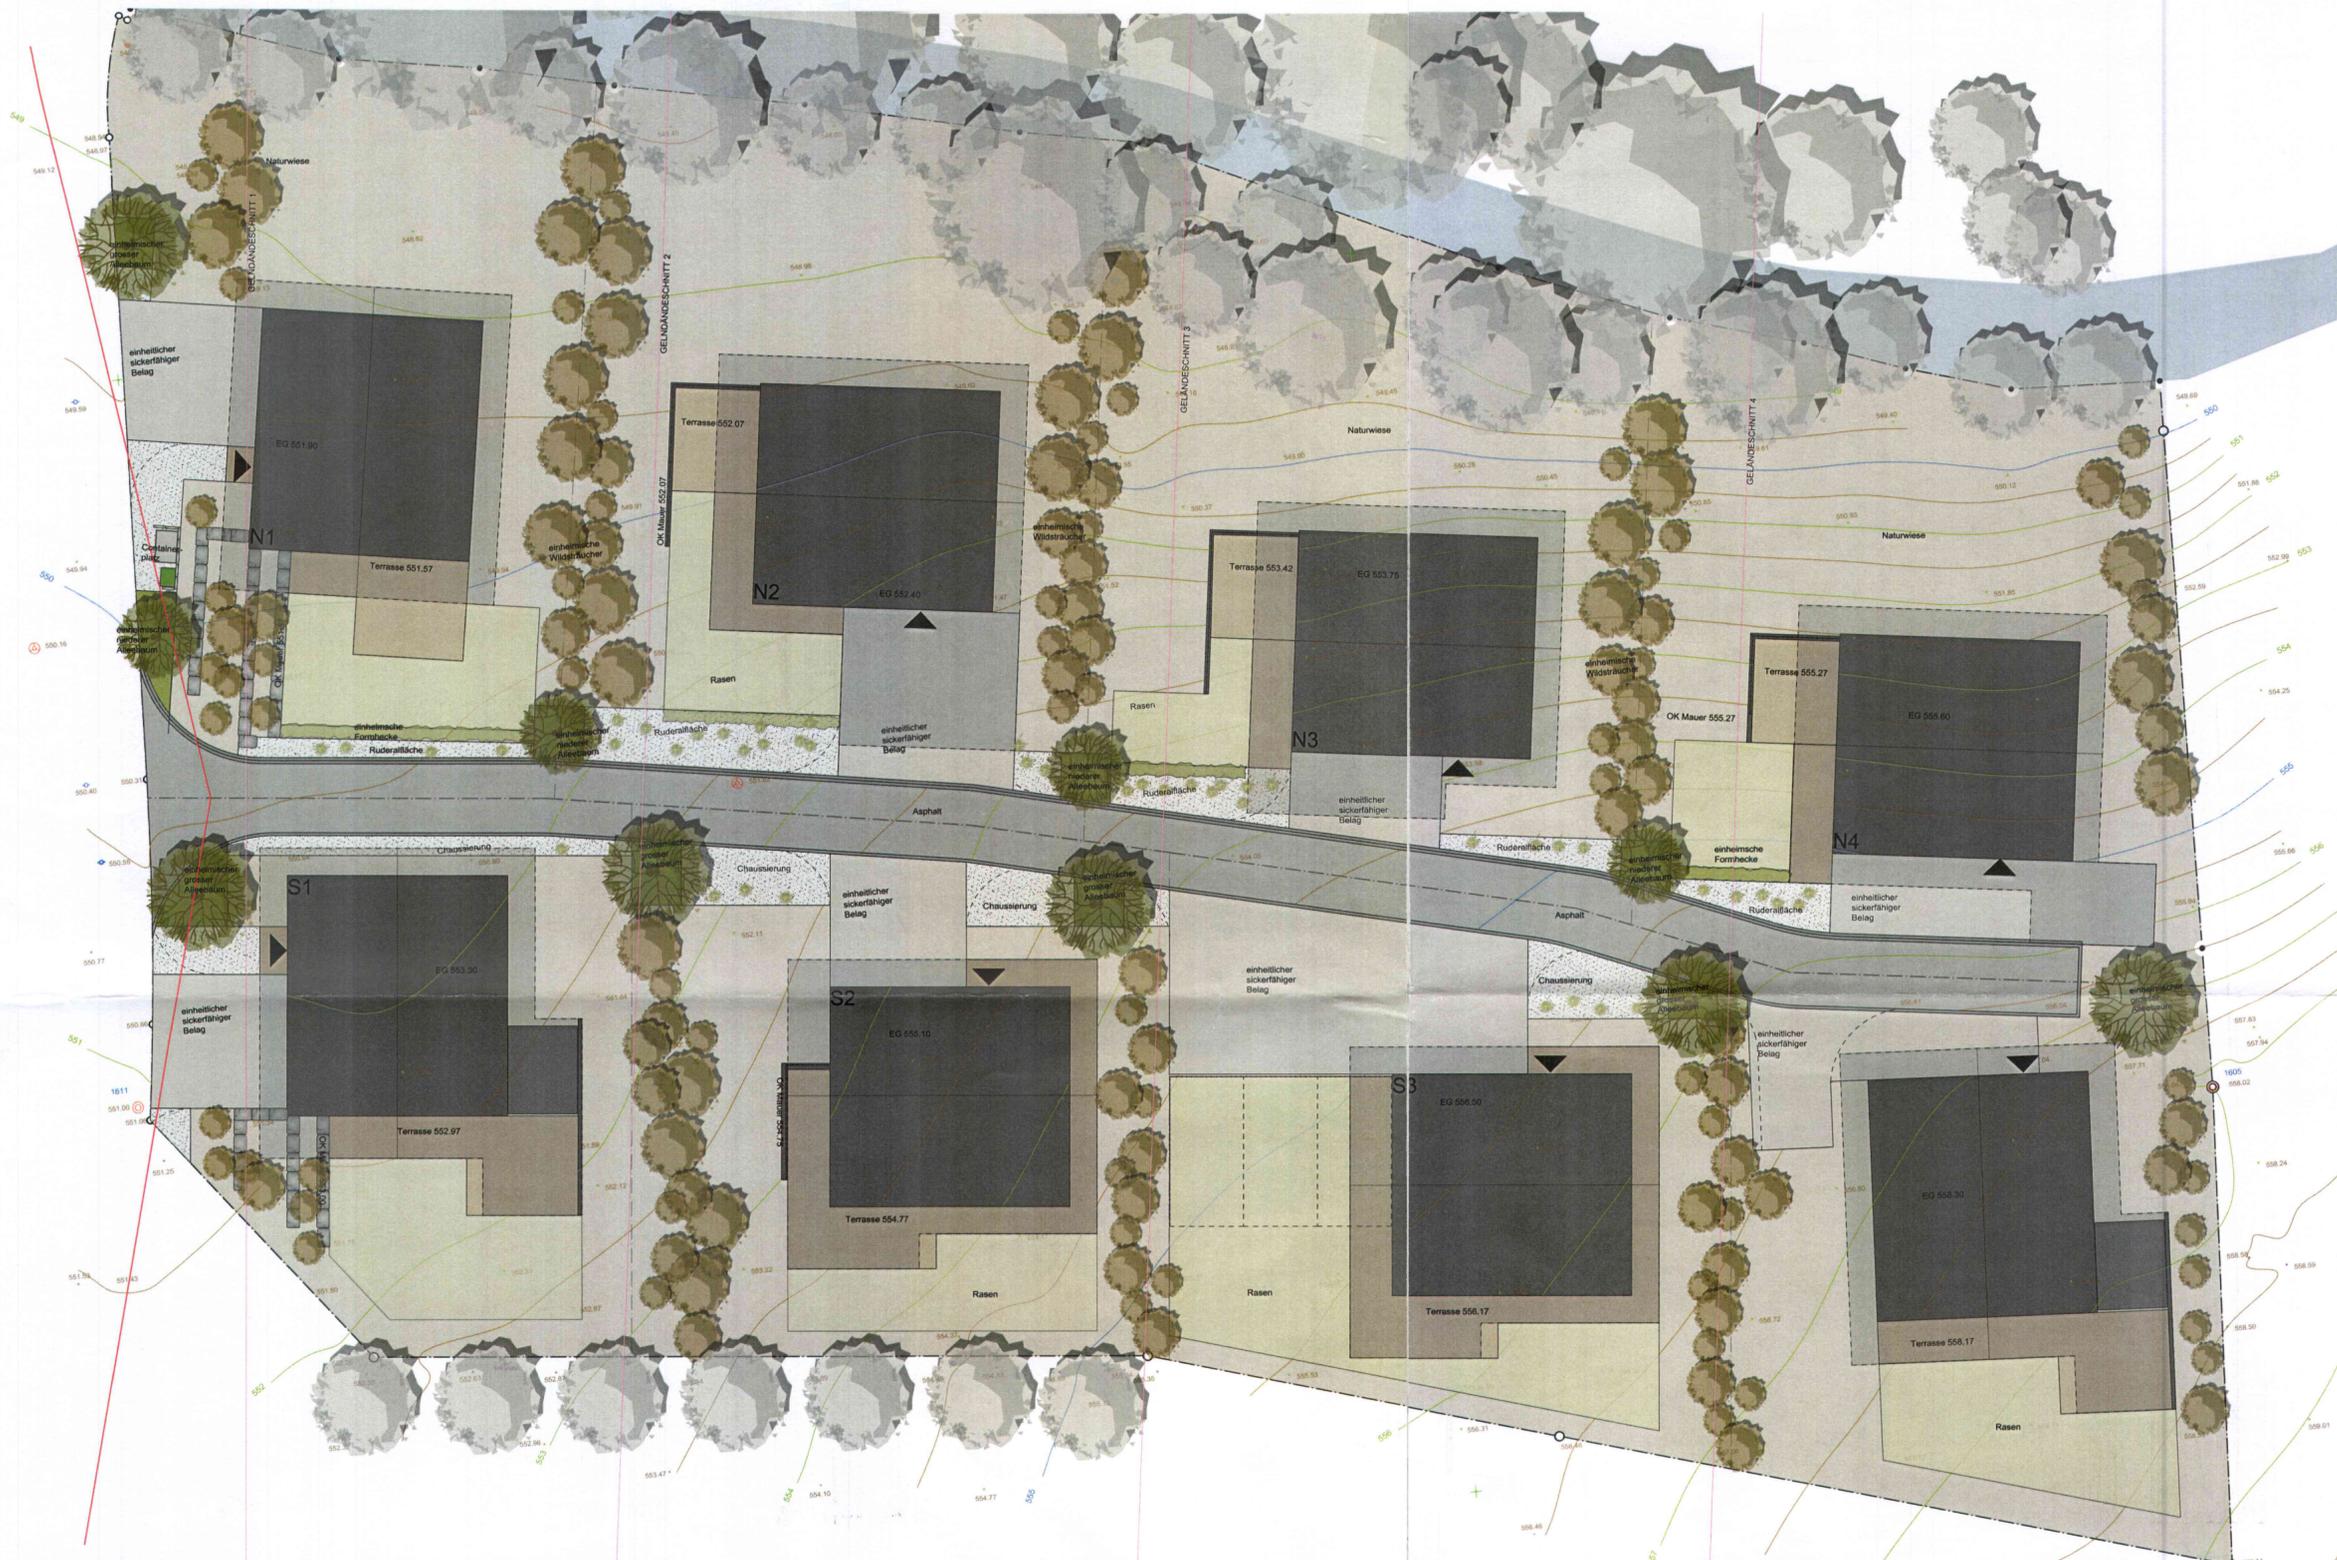

Aktiengesellschaft
Kämpf
Planung + Holzbau
5102 Rapperswil
16.12.22
Floris Kämpf



einheimische Wildsträucher



Ruderalfläche



Chaussierung



Alleebäume

0 2 5 10M

Wyder Gartenbau AG
Kampfenstrasse 20
CH-5102 Oberwiltschellen
Tel. 052 724 84 80
Fax 052 724 84 81
www.wyder-gartenbau.ch

Projektnummer: 191206

Objekt: Gesamtkonzept Umgebungsgestaltung
Erschliessung Parz. 1042
5615 Fahrwangen

Bauherrschaft: Kämpf AG Planung und Holzbau
Suhrrhardweg 6
5102 Rapperswil

Planungsphase: Gesamtkonzept Umgebungsgestaltung
Massstab: 1/200

Planinhalt: Situation
Plan- Nr./ Format: WYGA_01/A2

Datum: 24. Februar 2020
Gezeichnet: CO

Die Planung ist Eigentum der Firma Wyder Gartenbau AG und darf ohne deren Einverständnis nicht an Dritte weitergegeben werden.