
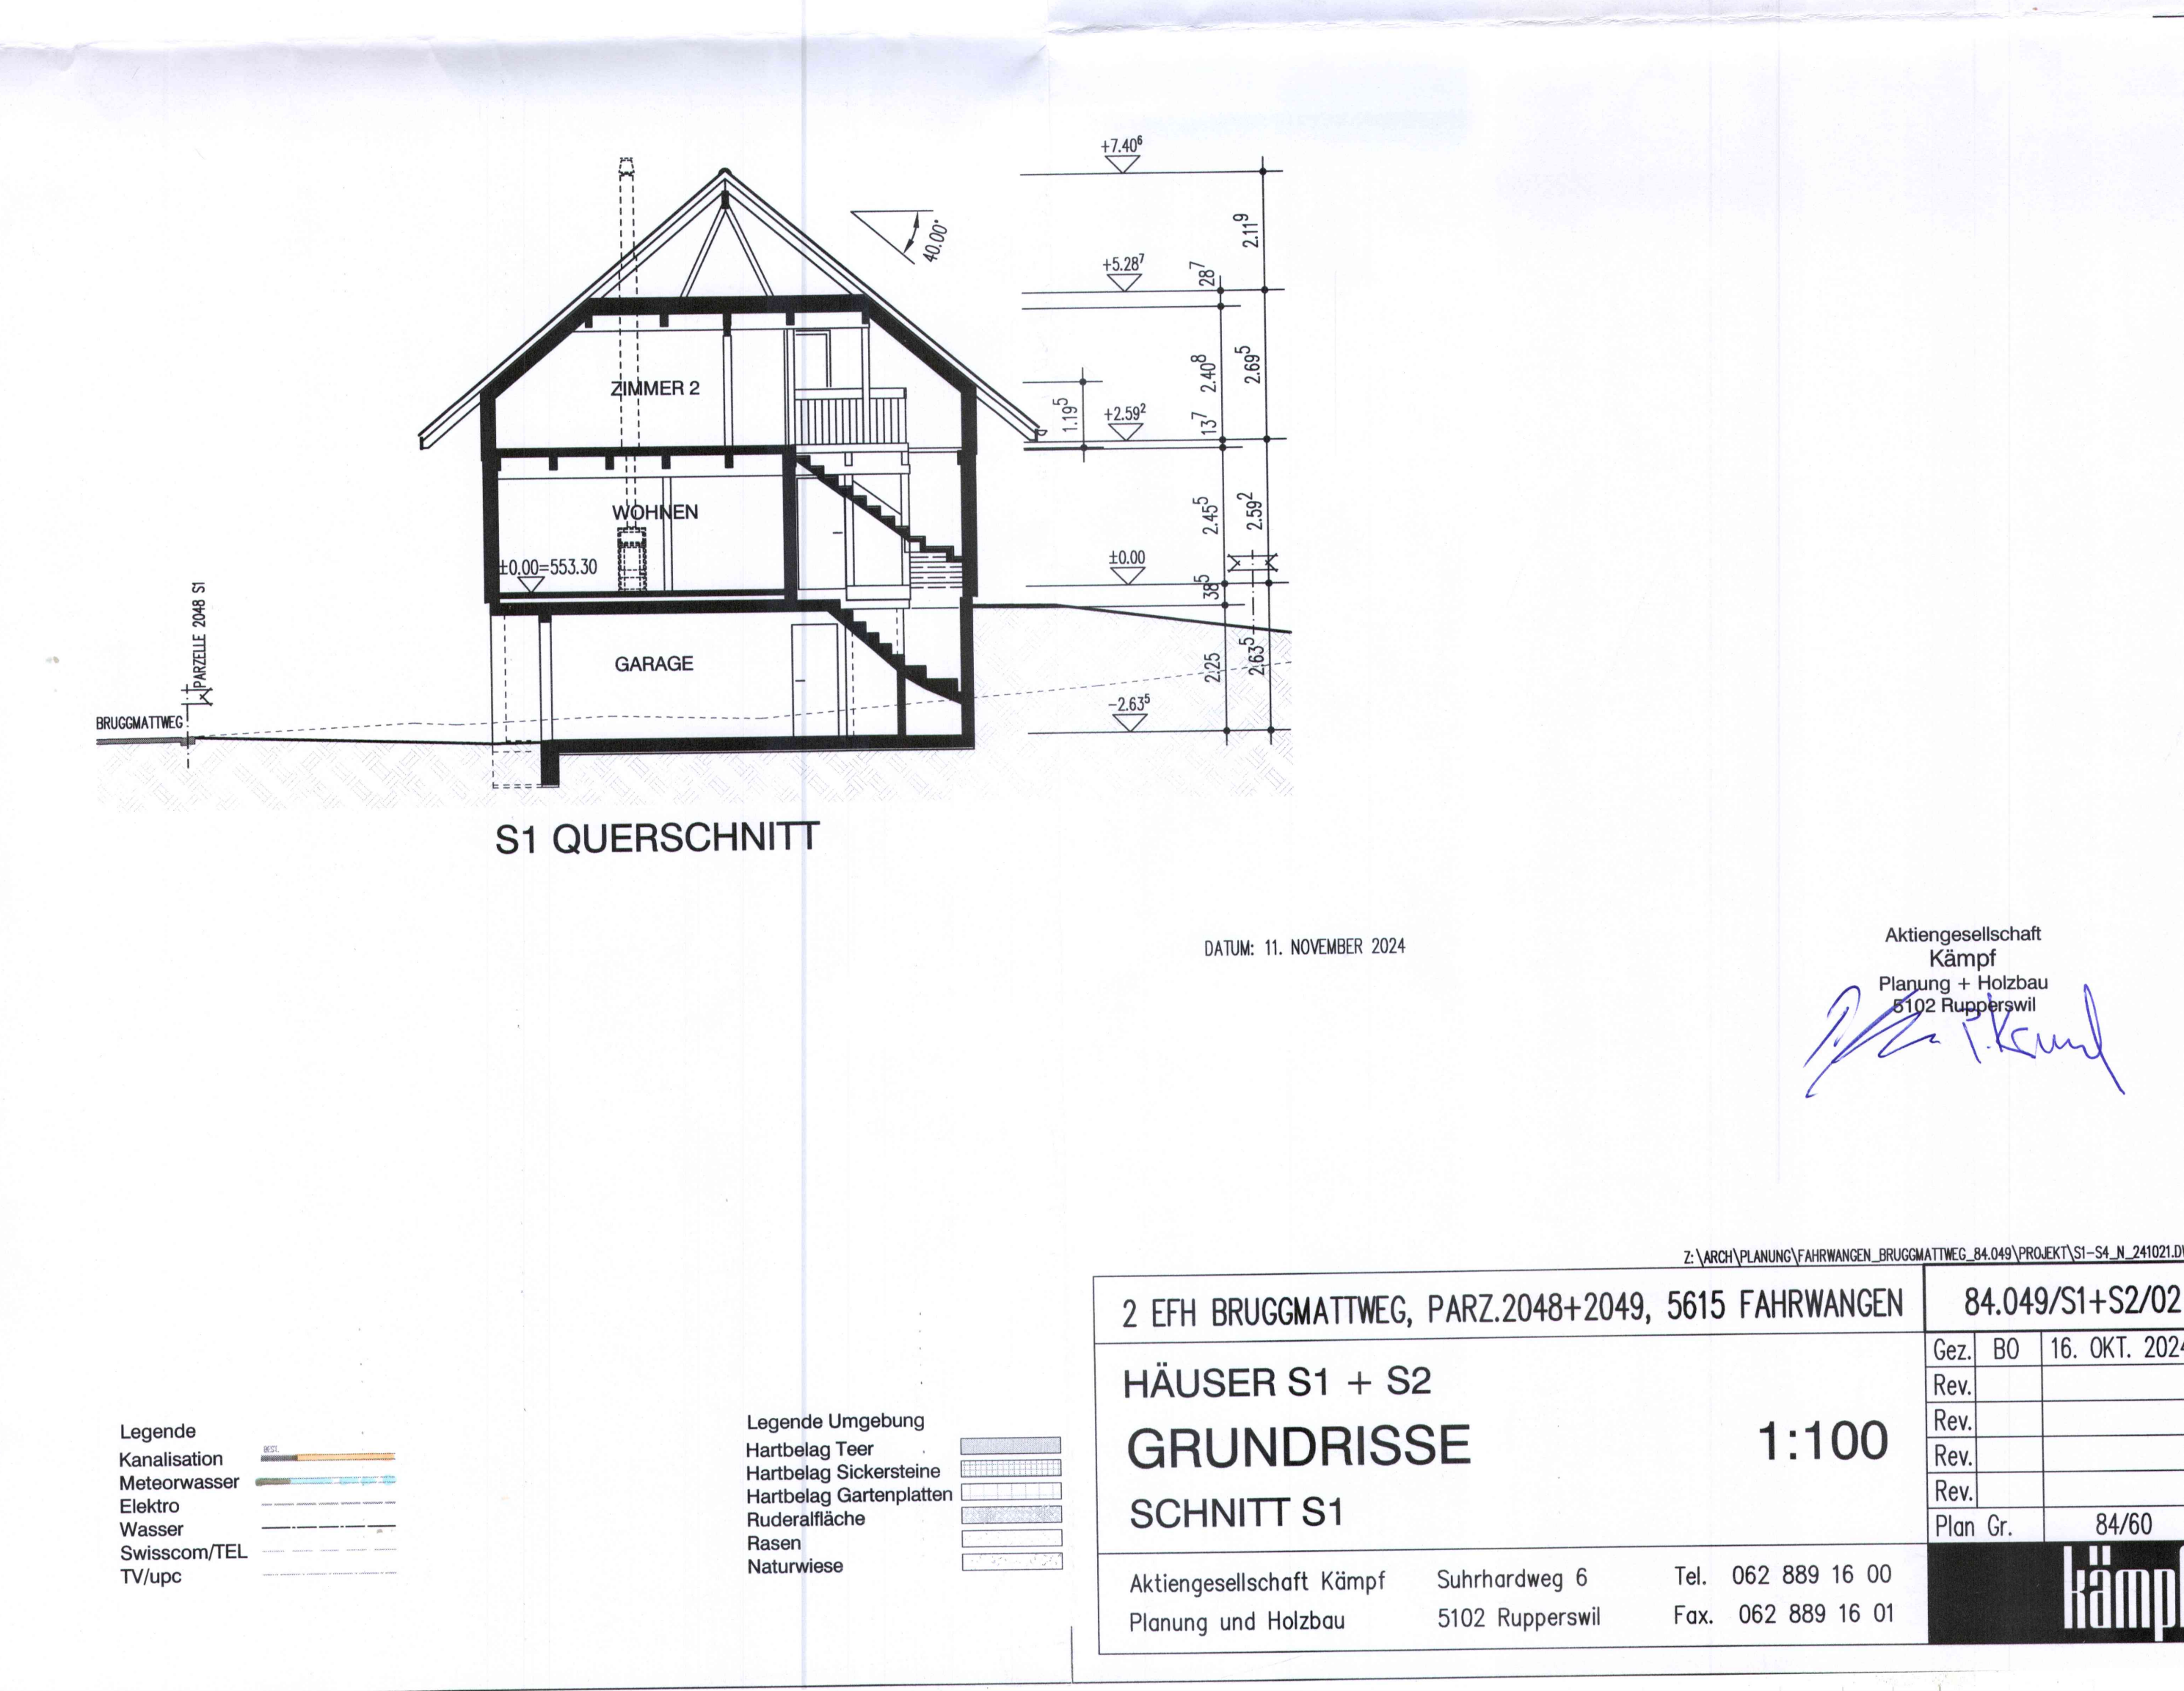
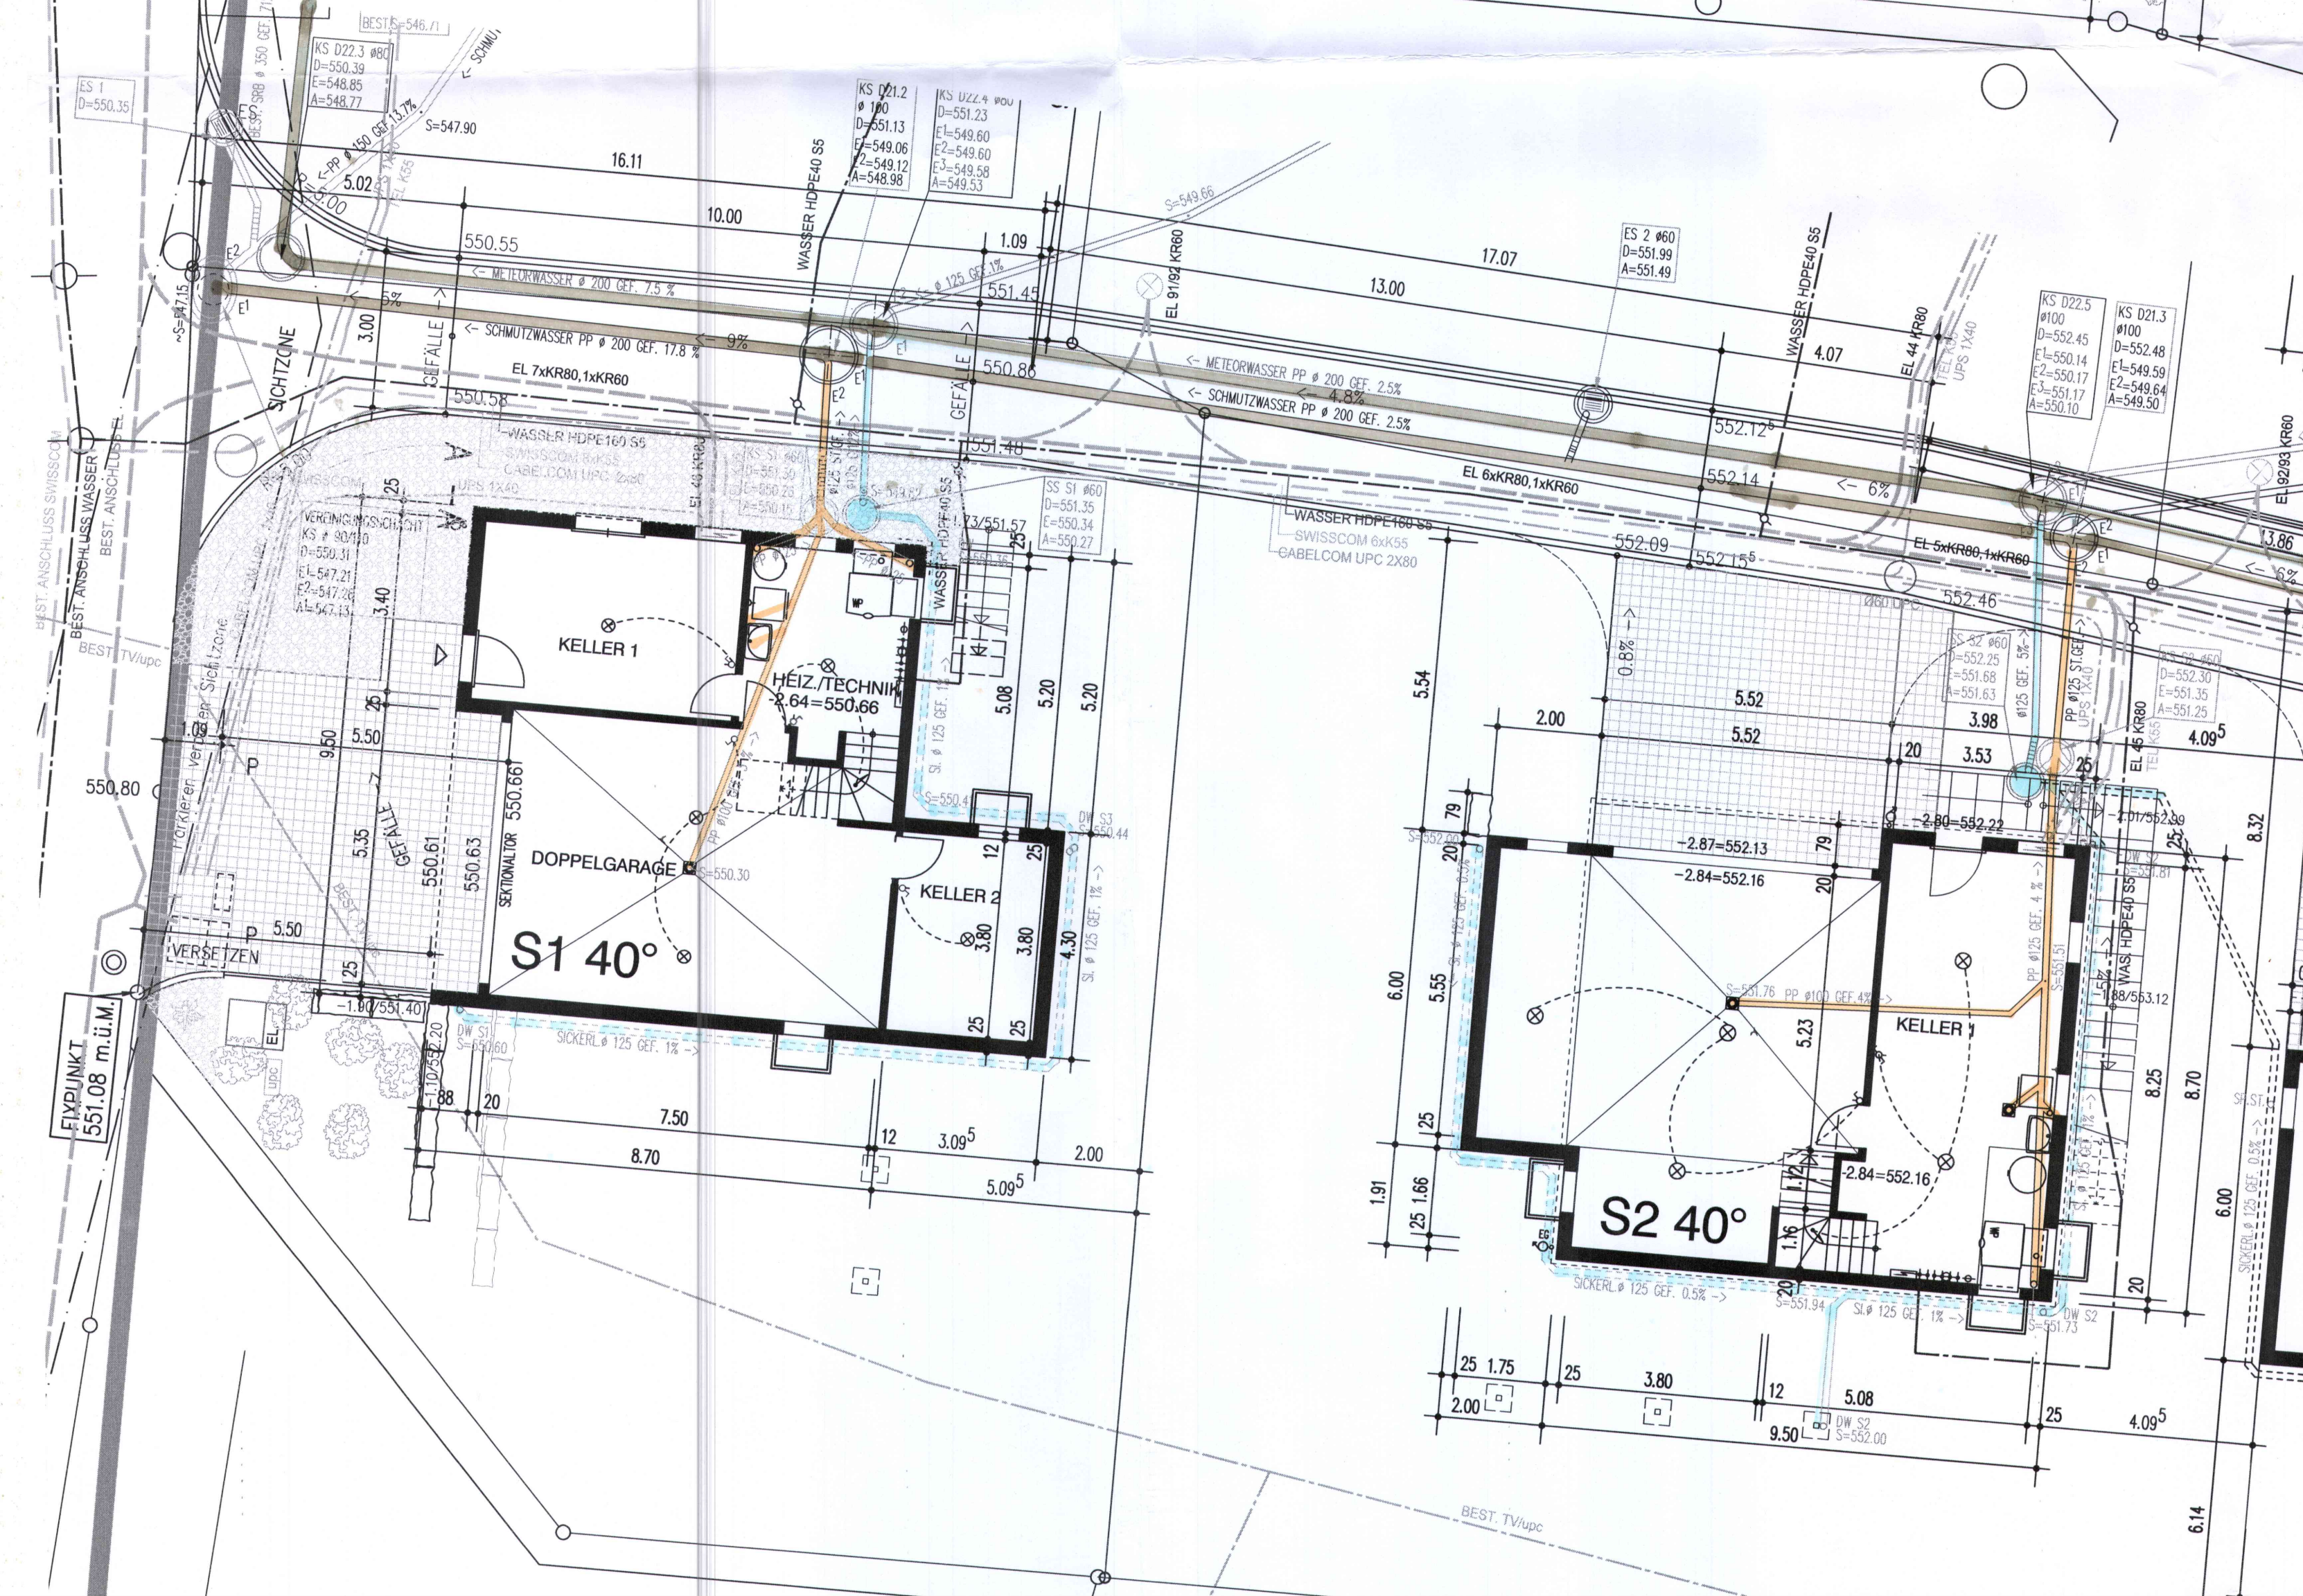
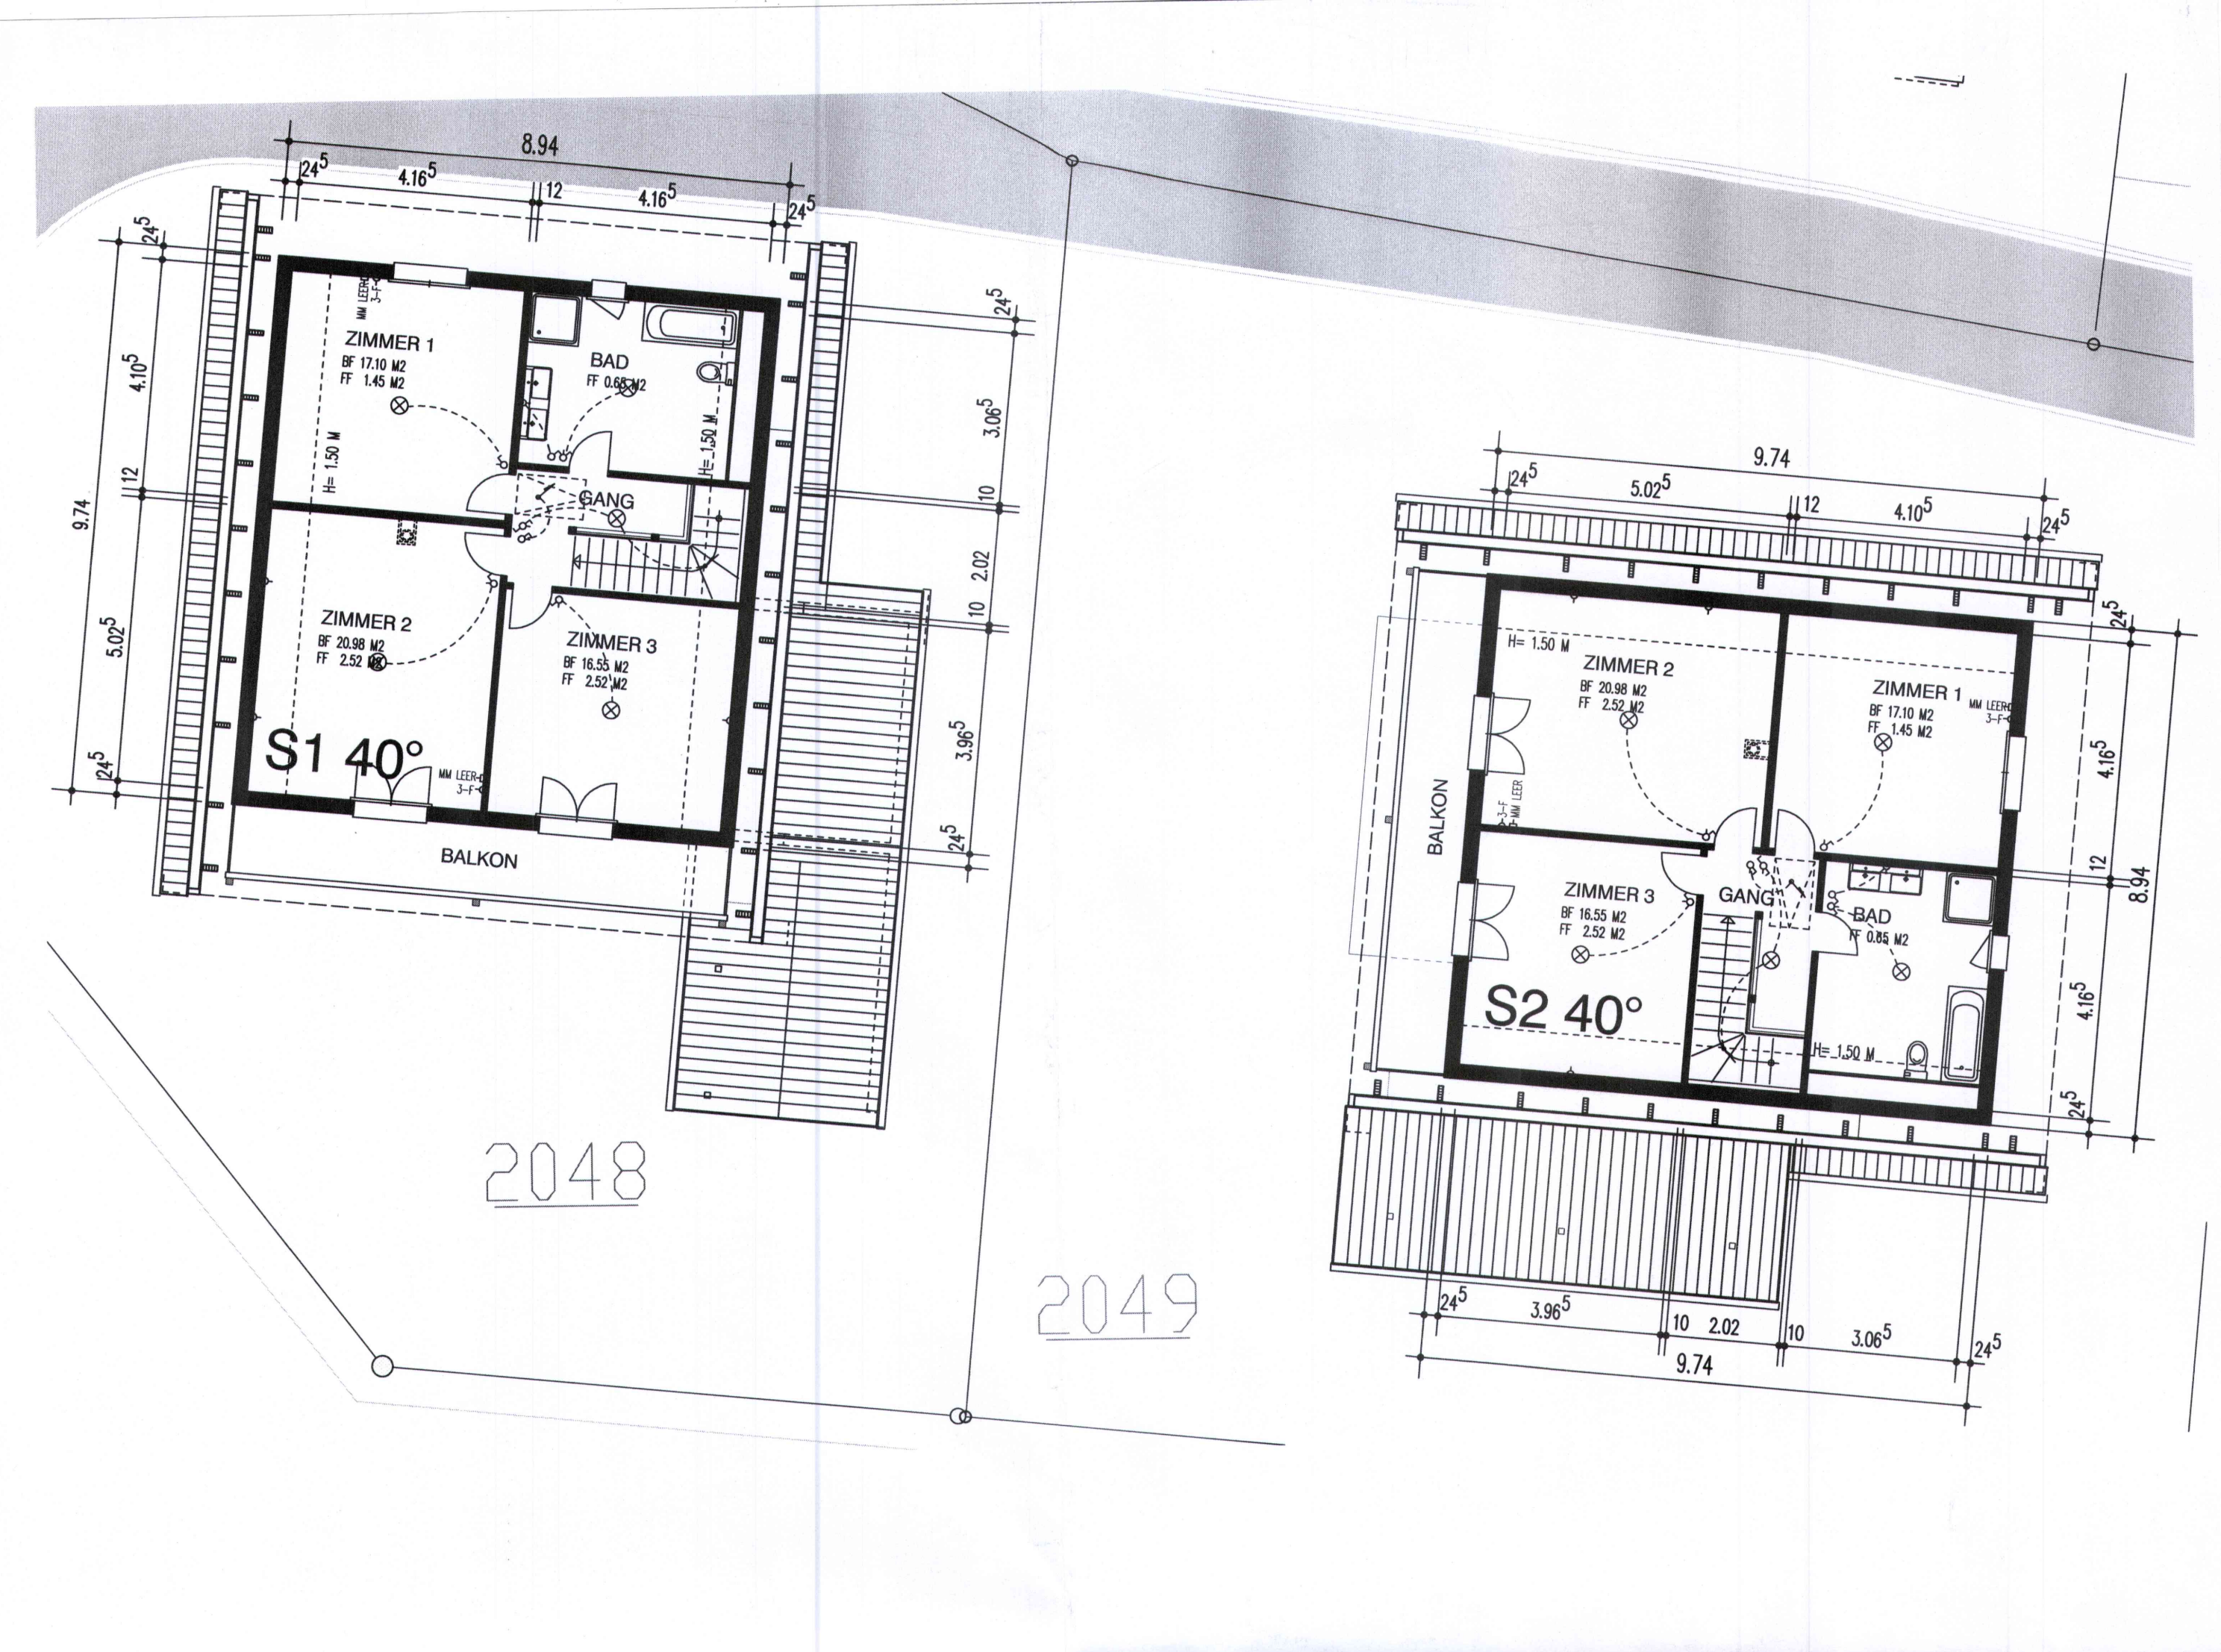


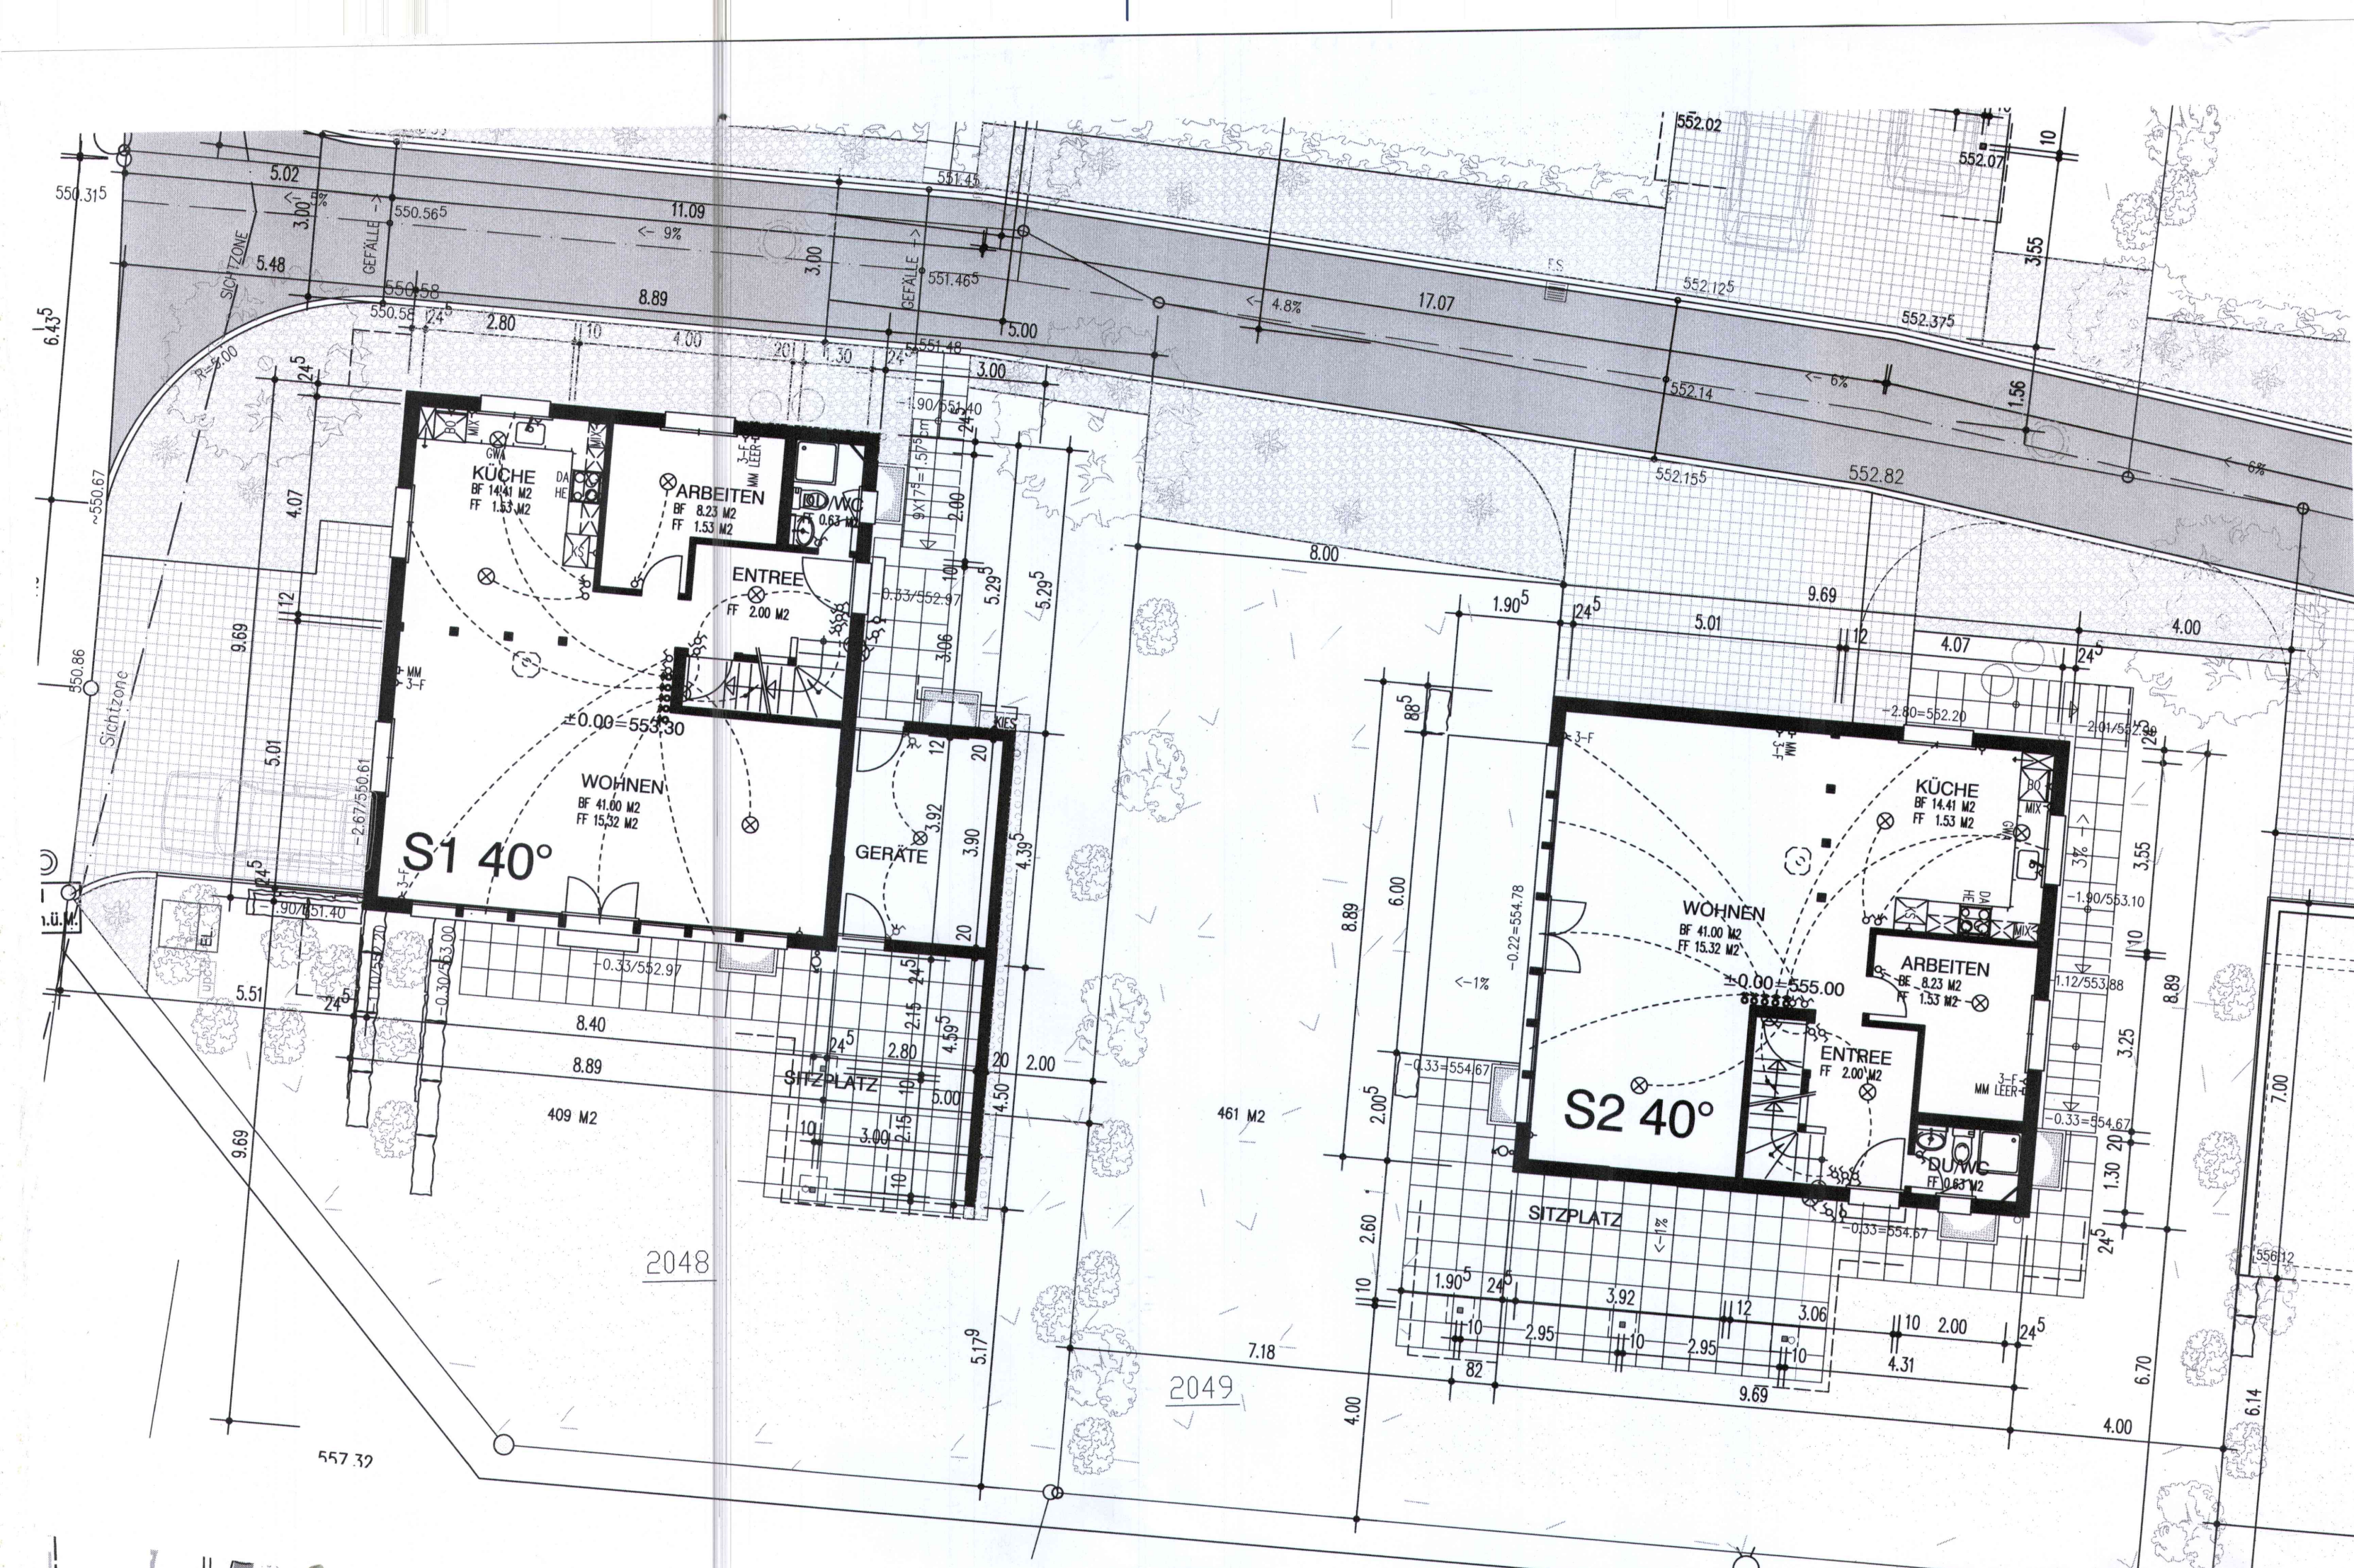

2 EFH BRUGGMATTWEG, PARZ.2048+2049, 5615 FAHRWANGEN		84.049/S1+S2/02
HÄUSER S1 + S2		Gez. BO 16. OKT. 2024
GRUNDRISS		Rev.
SCHNITT S1		Rev.
Aktiengesellschaft Kämpf		Rev.
Planung und Holzbau		Plan Gr.
Suhrhardweg 6		84/60
5102 Ruppertswil		
Tel. 062 889 16 00		
Fax. 062 889 16 01		